


(1) 水道管の埋設位置

長生郡市広域市町村圏水道管網図

E-10-9 他

※この図面は参考図です。水道管の位置や土被り等は必ず立会いのうえ、試験掘りにより確認をお願いします。

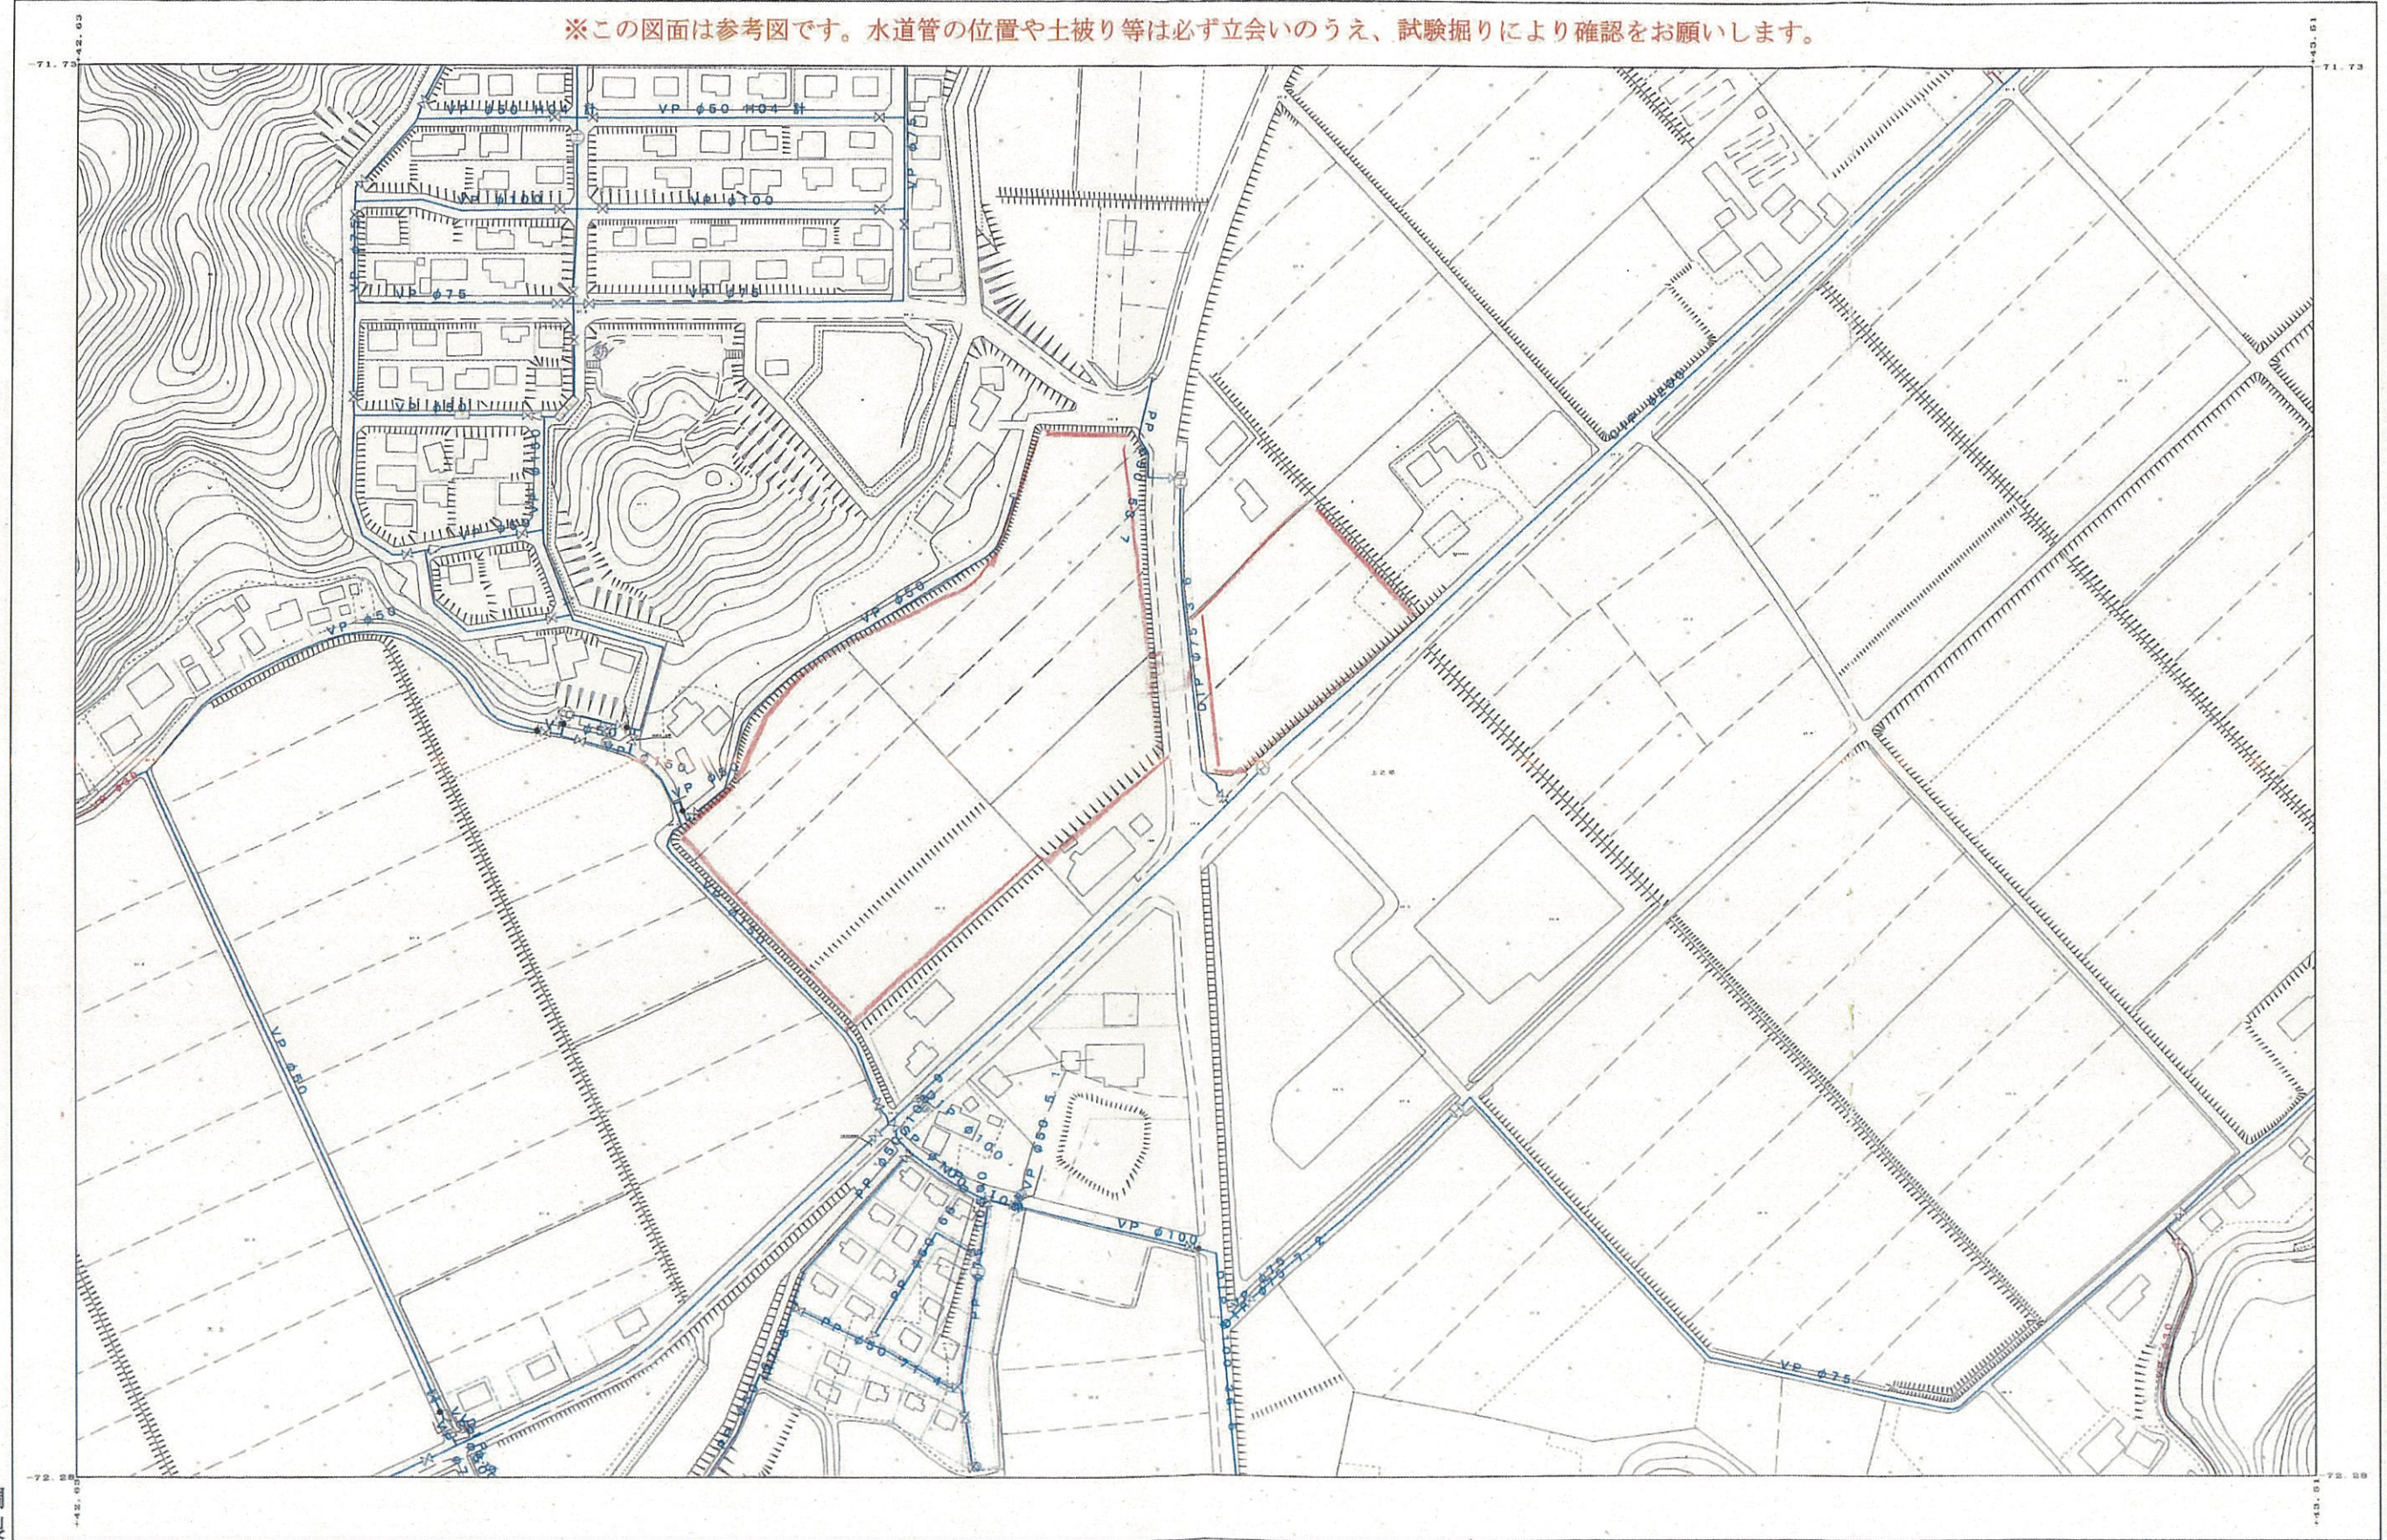

調製

平成27年9月2日 出力

1 : 2500





長生郡市広域市町村圏組合水道部

(2) 排水溝及び道路側溝

対象地A、C、D(町道1572号線)

【平面図】


排水系統図

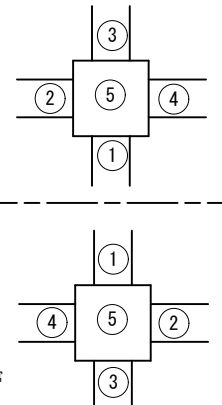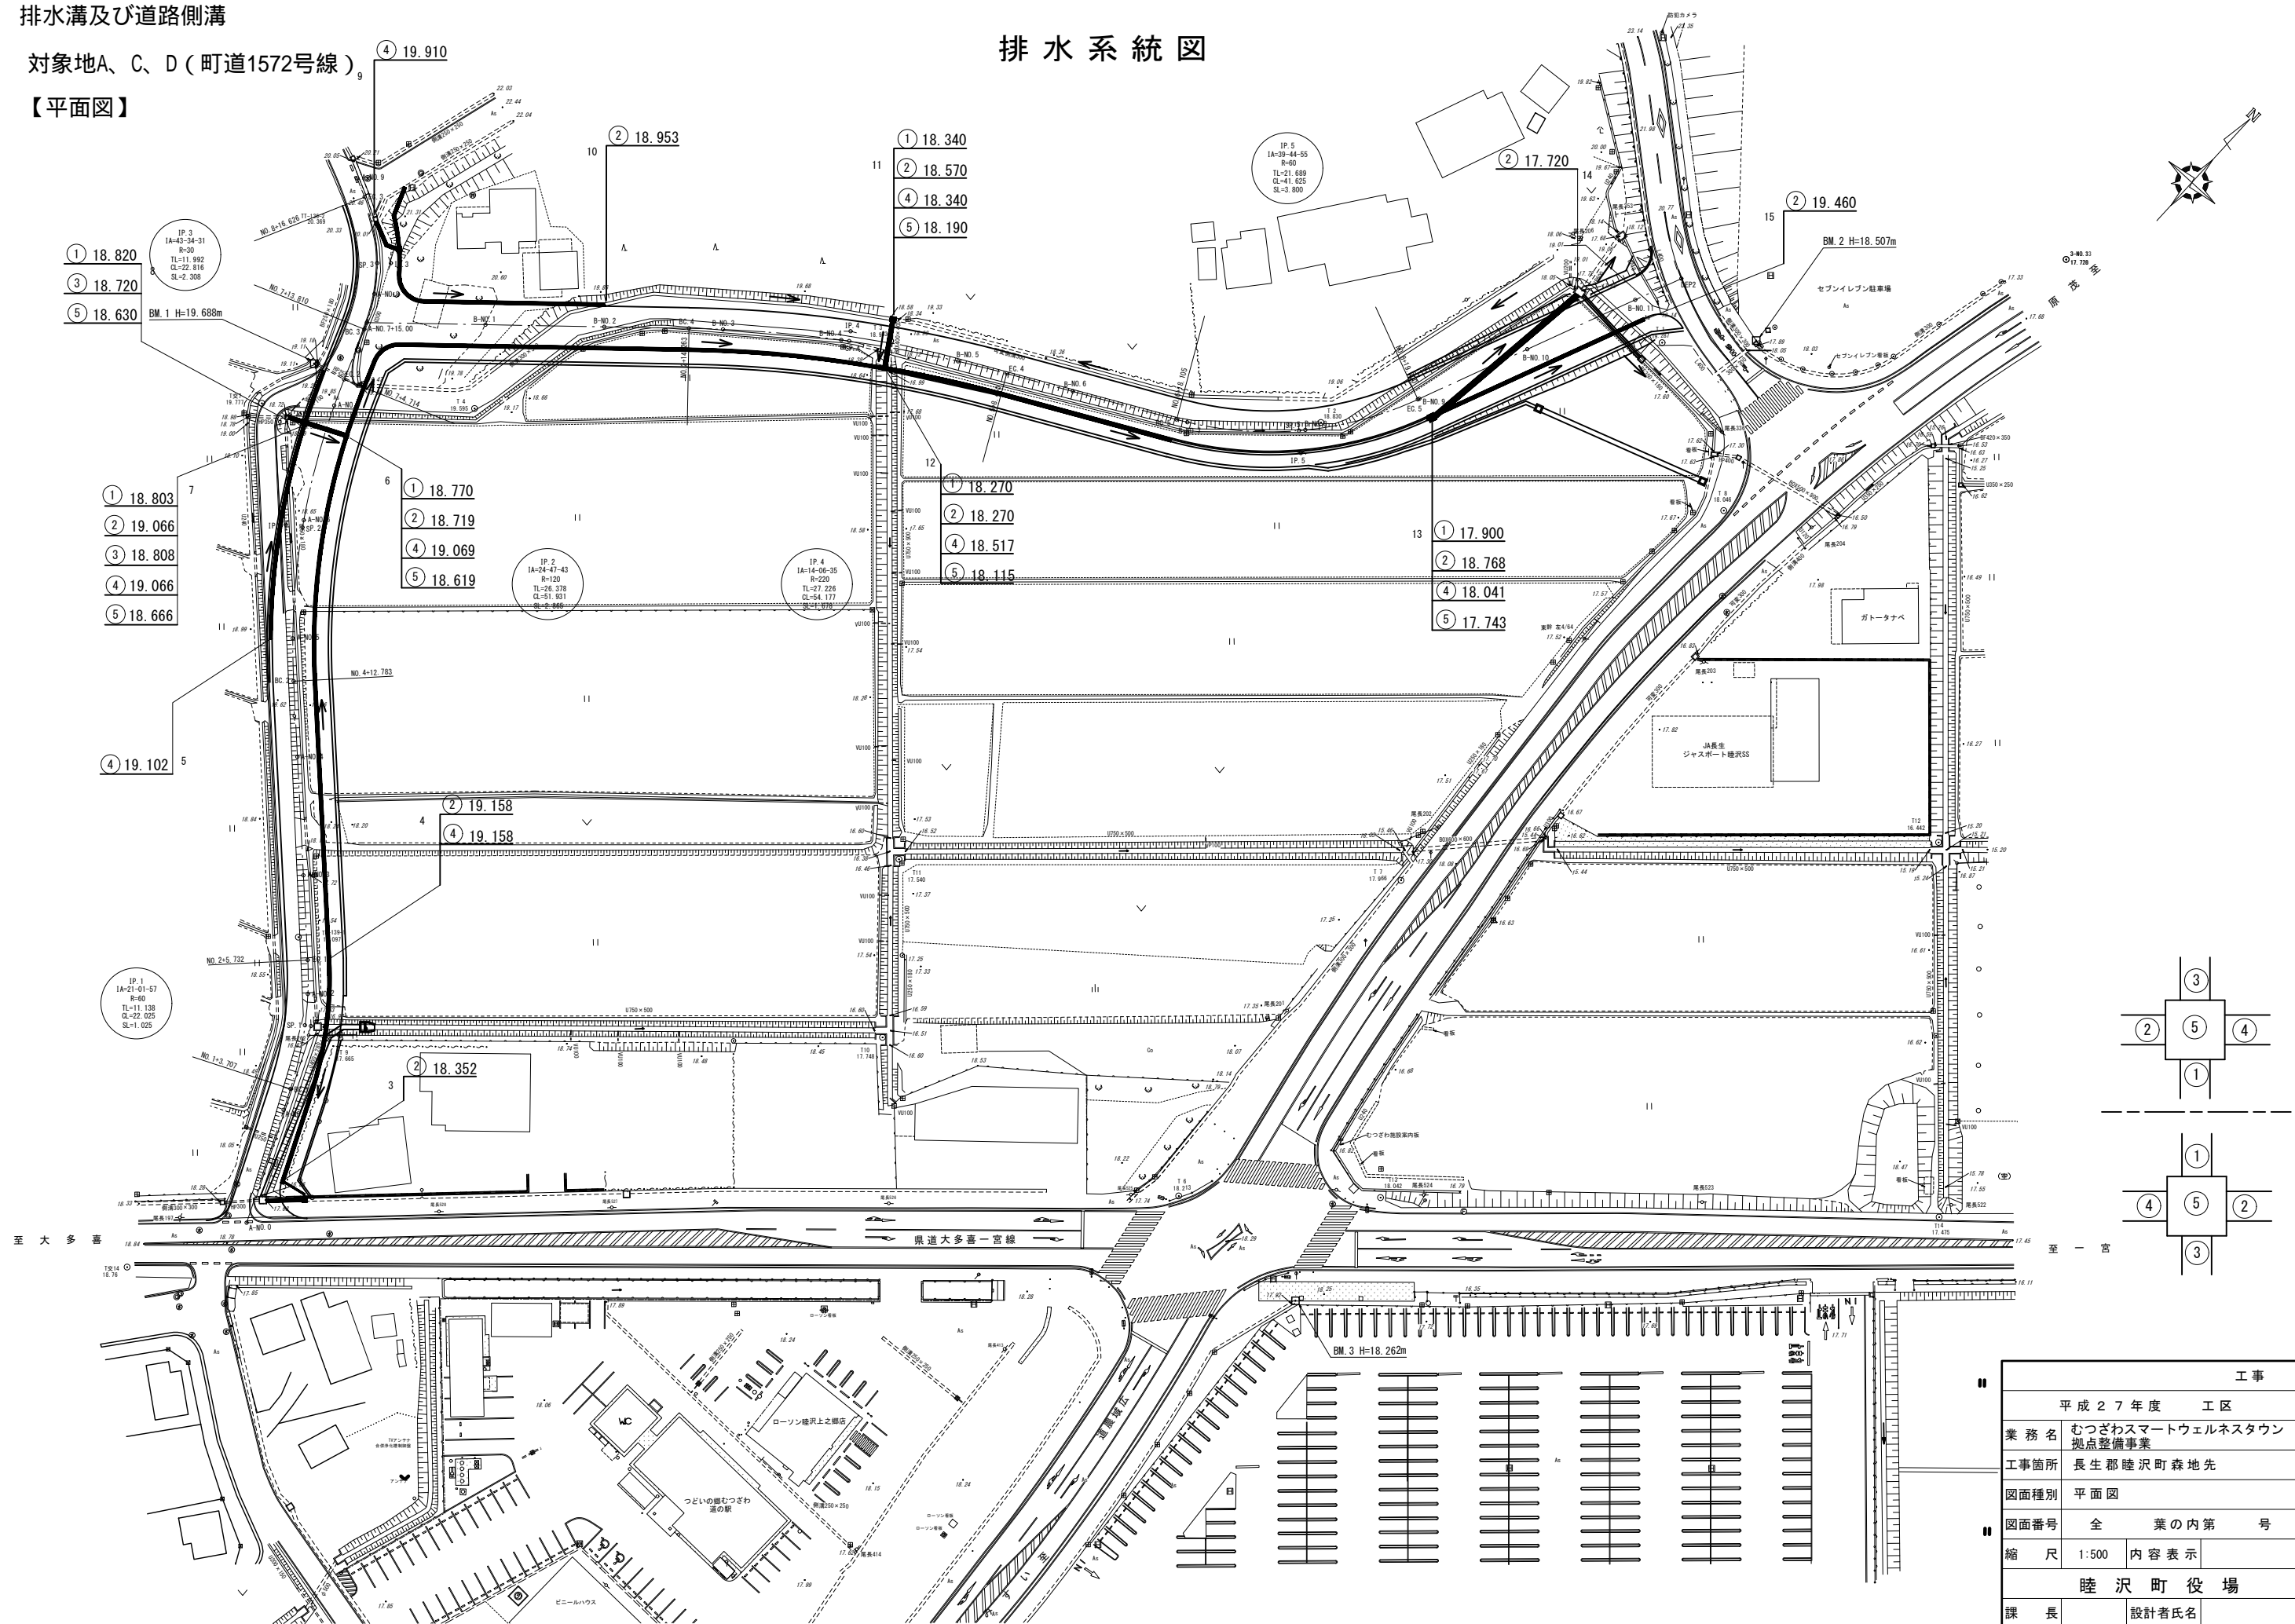


工区	
平成27年度	
業務名	むつざわスマートウェルネスタウン拠点整備事業
工事箇所	長生郡睦沢町森地先
図面種別	平面図
図面番号	全業の内第号
縮尺	1:500 内容表示
睦沢町役場	
課長	設計者氏名

【横断図-1】  
A-No.0 ( 県道大多喜一宮線交差点 )


A-No.5

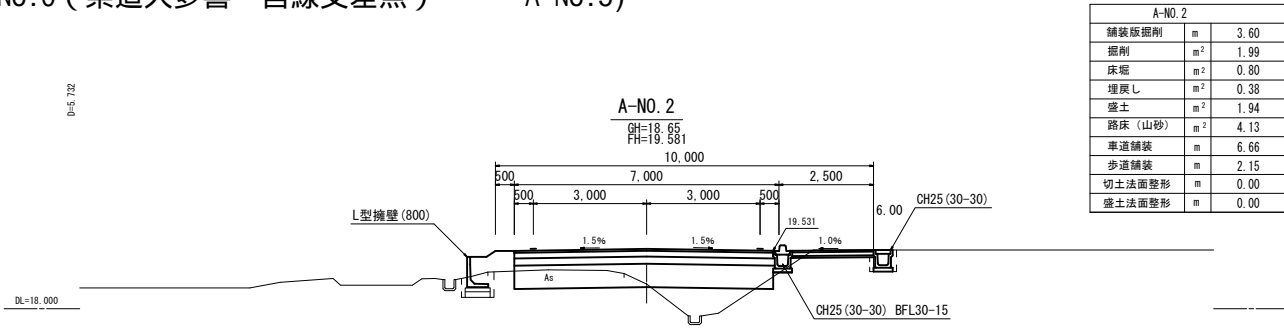


A-No. 2		
舗装版掘削	m	3.60
掘削	m <sup>2</sup>	1.99
床堀	m <sup>2</sup>	0.80
埋戻し	m <sup>2</sup>	0.38
盛土	m <sup>2</sup>	1.94
路床 (山砂)	m <sup>2</sup>	4.13
車道舗装	m	6.66
歩道舗装	m	2.15
切土法面整形	m	0.00
盛土法面整形	m	0.00

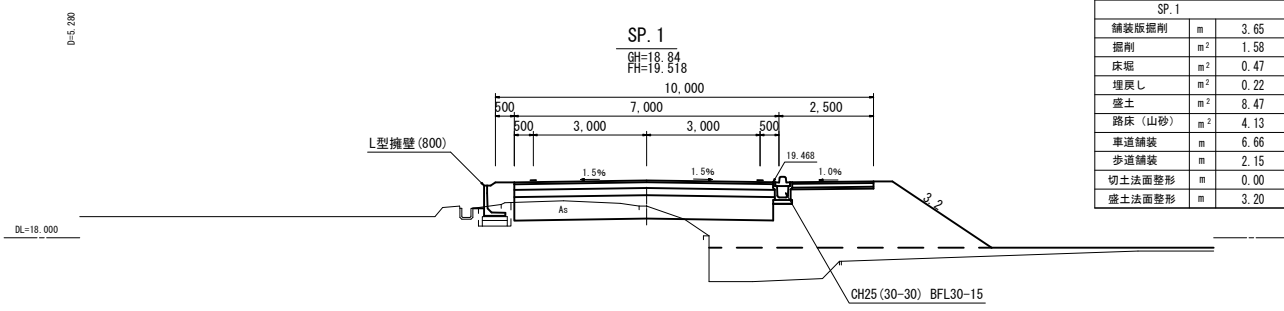


SP. 1		
舗装版掘削	m	3.65
掘削	m <sup>2</sup>	1.58
床堀	m <sup>2</sup>	0.47
埋戻し	m <sup>2</sup>	0.22
盛土	m <sup>2</sup>	8.47
路床 (山砂)	m <sup>2</sup>	4.13
車道舗装	m	6.66
歩道舗装	m	2.15
切土法面整形	m	0.00
盛土法面整形	m	3.20

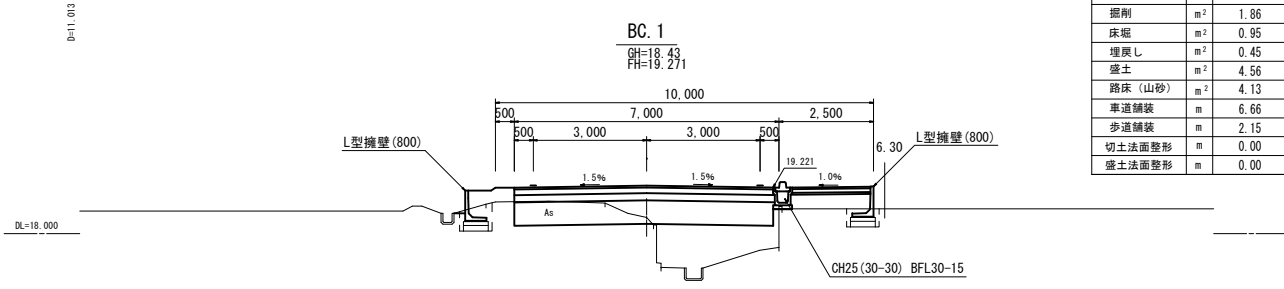


BC. 1		
舗装版掘削	m	3.15
掘削	m <sup>2</sup>	1.86
床堀	m <sup>2</sup>	0.95
埋戻し	m <sup>2</sup>	0.45
盛土	m <sup>2</sup>	4.56
路床 (山砂)	m <sup>2</sup>	4.13
車道舗装	m	6.66
歩道舗装	m	2.15
切土法面整形	m	0.00
盛土法面整形	m	0.00

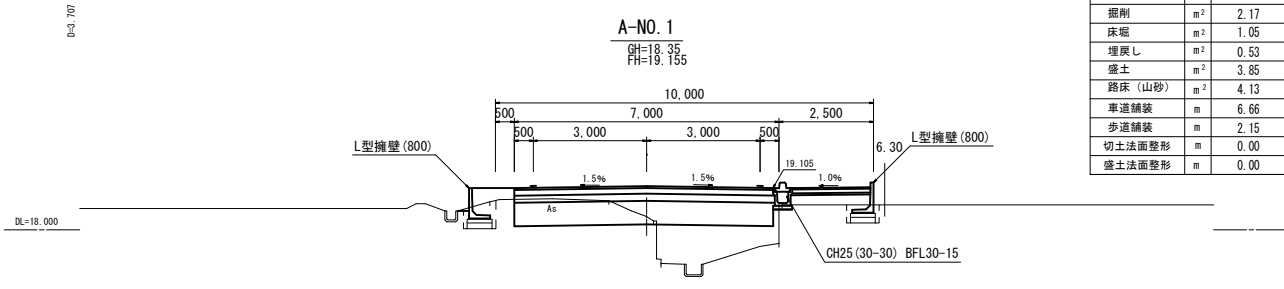


A-No. 1		
舗装版掘削	m	3.15
掘削	m <sup>2</sup>	2.17
床堀	m <sup>2</sup>	1.05
埋戻し	m <sup>2</sup>	0.53
盛土	m <sup>2</sup>	3.85
路床 (山砂)	m <sup>2</sup>	4.13
車道舗装	m	6.66
歩道舗装	m	2.15
切土法面整形	m	0.00
盛土法面整形	m	0.00

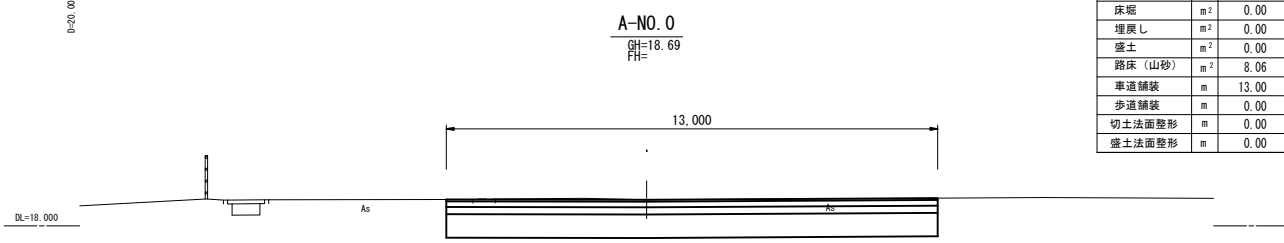


A-No. 0		
舗装版掘削	m	13.00
掘削	m <sup>2</sup>	13.13
床堀	m <sup>2</sup>	0.00
埋戻し	m <sup>2</sup>	0.00
盛土	m <sup>2</sup>	0.00
路床 (山砂)	m <sup>2</sup>	8.06
車道舗装	m	13.00
歩道舗装	m	0.00
切土法面整形	m	0.00
盛土法面整形	m	0.00

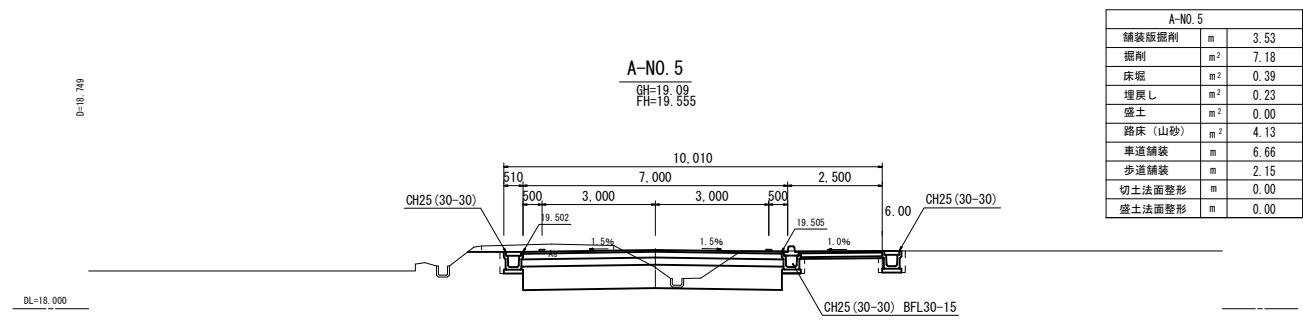


A-No. 5		
舗装版掘削	m	3.53
掘削	m <sup>2</sup>	7.18
床堀	m <sup>2</sup>	0.39
埋戻し	m <sup>2</sup>	0.23
盛土	m <sup>2</sup>	0.00
路床 (山砂)	m <sup>2</sup>	4.13
車道舗装	m	6.66
歩道舗装	m	2.15
切土法面整形	m	0.00
盛土法面整形	m	0.00

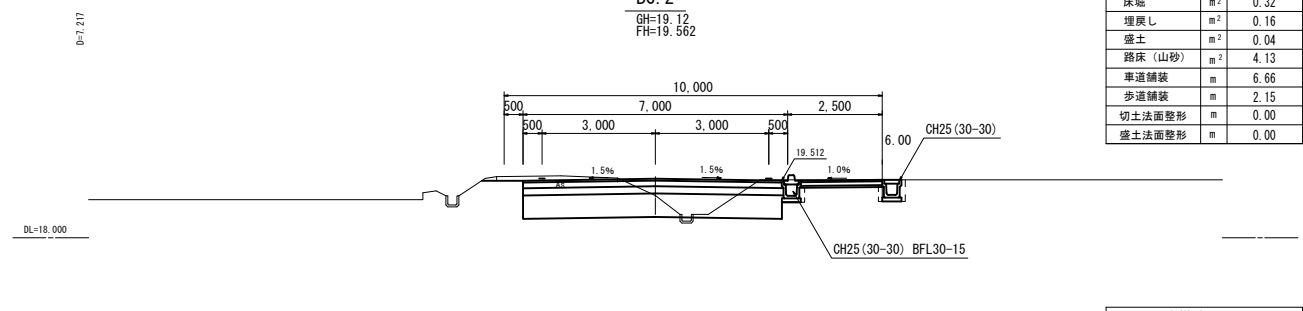


BC. 2		
舗装版掘削	m	3.20
掘削	m <sup>2</sup>	6.06
床堀	m <sup>2</sup>	0.32
埋戻し	m <sup>2</sup>	0.16
盛土	m <sup>2</sup>	0.04
路床 (山砂)	m <sup>2</sup>	4.13
車道舗装	m	6.66
歩道舗装	m	2.15
切土法面整形	m	0.00
盛土法面整形	m	0.00

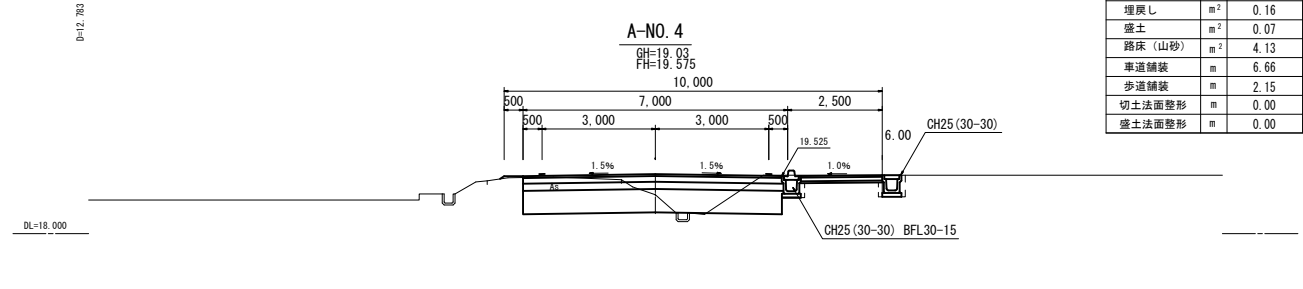

A-No. 4		
舗装版掘削	m	3.55
掘削	m <sup>2</sup>	5.24
床堀	m <sup>2</sup>	0.33
埋戻し	m <sup>2</sup>	0.16
盛土	m <sup>2</sup>	0.07
路床 (山砂)	m <sup>2</sup>	4.13
車道舗装	m	6.66
歩道舗装	m	2.15
切土法面整形	m	0.00
盛土法面整形	m	0.00

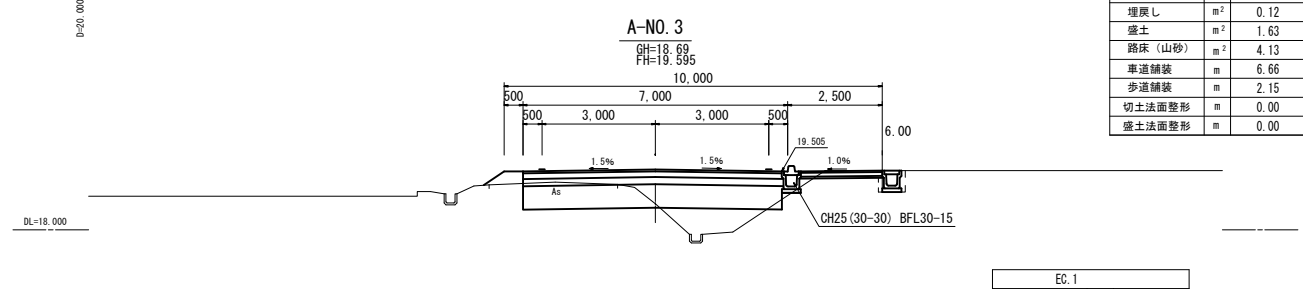

A-No. 3		
舗装版掘削	m	3.40
掘削	m <sup>2</sup>	2.62
床堀	m <sup>2</sup>	0.28
埋戻し	m <sup>2</sup>	0.12
盛土	m <sup>2</sup>	1.63
路床 (山砂)	m <sup>2</sup>	4.13
車道舗装	m	6.66
歩道舗装	m	2.15
切土法面整形	m	0.00
盛土法面整形	m	0.00

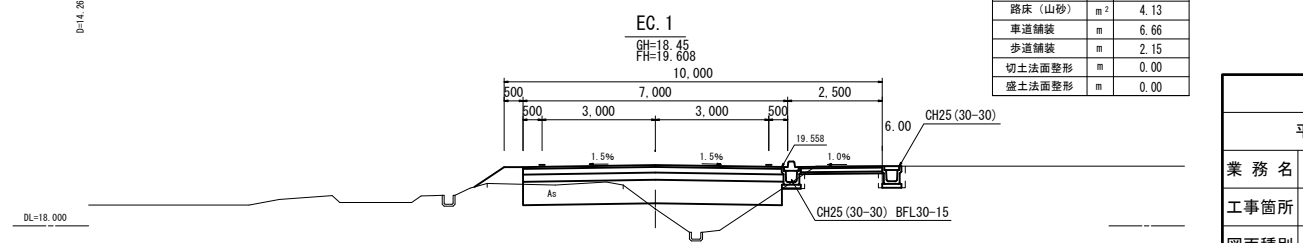


EC. 1		
舗装版掘削	m	3.60
掘削	m <sup>2</sup>	2.20
床堀	m <sup>2</sup>	0.39
埋戻し	m <sup>2</sup>	0.16
盛土	m <sup>2</sup>	1.80
路床 (山砂)	m <sup>2</sup>	4.13
車道舗装	m	6.66
歩道舗装	m	2.15
切土法面整形	m	0.00
盛土法面整形	m	0.00


1572号線

工事		
平成27年度	工区	
業務名	むつざわスマートウェルネスタウン 拠点整備事業	
工事箇所	長生郡睦沢町森地先	
図面種別	横断図 (1/4)	
図面番号	全 葉の内第 号	
縮尺	1:100	内容表示 A-No. 0~ A-No. 5
睦沢町役場		
課長	設計者氏名	


【横断図-2】  
SP.2 A-No.9

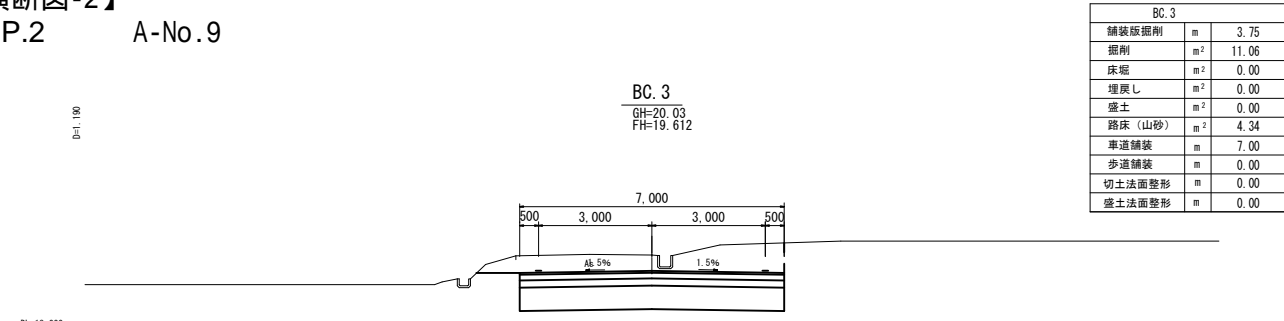


BC.3	
舗装版割	m 3.75
掘削	m <sup>2</sup> 11.06
床堀	m <sup>2</sup> 0.00
埋戻し	m <sup>2</sup> 0.00
盛土	m <sup>2</sup> 0.00
路床(山砂)	m <sup>2</sup> 4.34
車道舗装	m 7.00
歩道舗装	m 0.00
切土法面整形	m 0.00
盛土法面整形	m 0.00

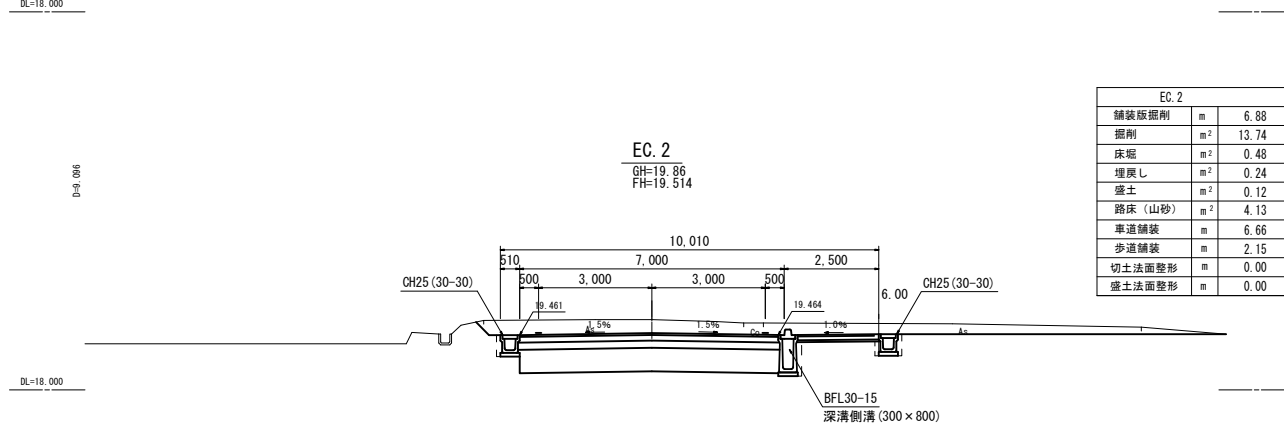


EC.2	
舗装版割	m 6.88
掘削	m <sup>2</sup> 13.74
床堀	m <sup>2</sup> 0.48
埋戻し	m <sup>2</sup> 0.24
盛土	m <sup>2</sup> 0.12
路床(山砂)	m <sup>2</sup> 4.13
車道舗装	m 6.66
歩道舗装	m 2.15
切土法面整形	m 0.00
盛土法面整形	m 0.00

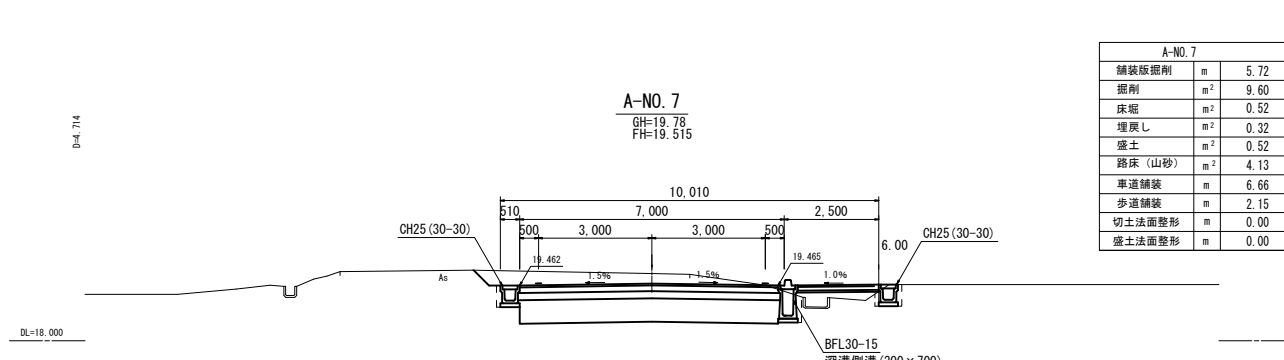


A-NO.7	
舗装版割	m 5.72
掘削	m <sup>2</sup> 9.60
床堀	m <sup>2</sup> 0.52
埋戻し	m <sup>2</sup> 0.32
盛土	m <sup>2</sup> 0.52
路床(山砂)	m <sup>2</sup> 4.13
車道舗装	m 6.66
歩道舗装	m 2.15
切土法面整形	m 0.00
盛土法面整形	m 0.00

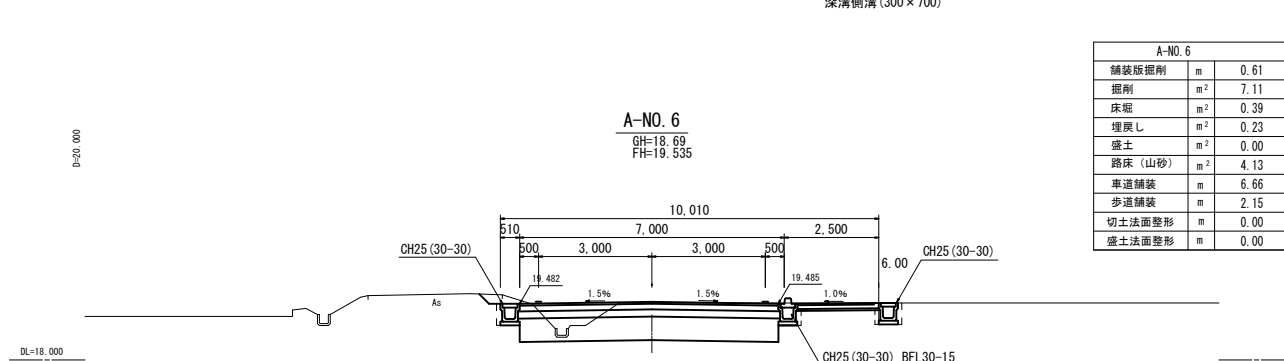


A-NO.6	
舗装版割	m 0.61
掘削	m <sup>2</sup> 7.11
床堀	m <sup>2</sup> 0.39
埋戻し	m <sup>2</sup> 0.23
盛土	m <sup>2</sup> 0.00
路床(山砂)	m <sup>2</sup> 4.13
車道舗装	m 6.66
歩道舗装	m 2.15
切土法面整形	m 0.00
盛土法面整形	m 0.00

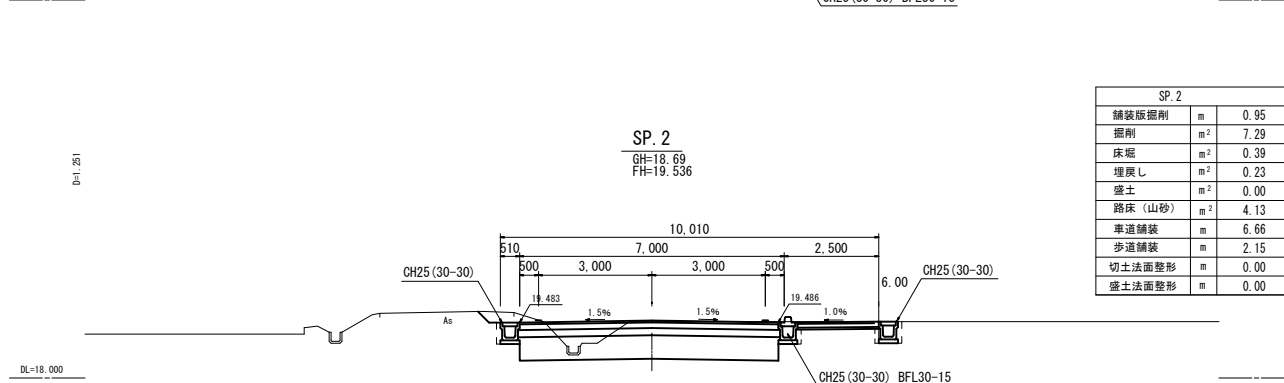

SP.2	
舗装版割	m 0.95
掘削	m <sup>2</sup> 7.29
床堀	m <sup>2</sup> 0.39
埋戻し	m <sup>2</sup> 0.23
盛土	m <sup>2</sup> 0.00
路床(山砂)	m <sup>2</sup> 4.13
車道舗装	m 6.66
歩道舗装	m 2.15
切土法面整形	m 0.00
盛土法面整形	m 0.00

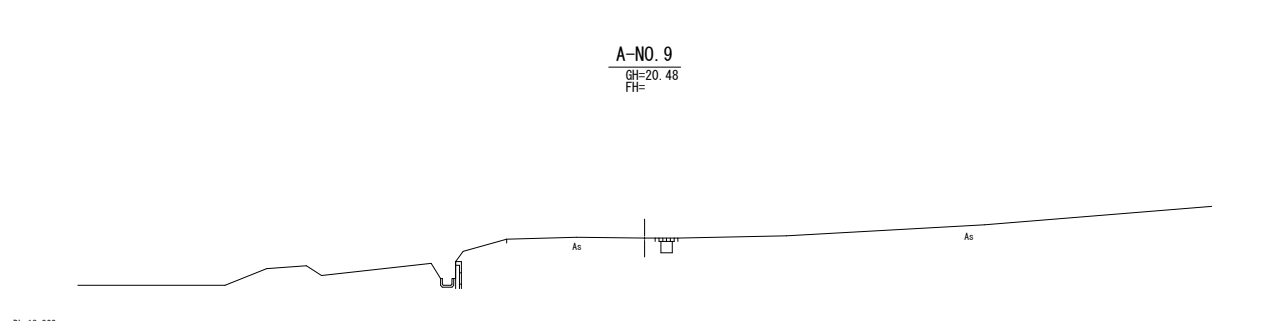


A-NO.9  
GH=20.48  
FH=

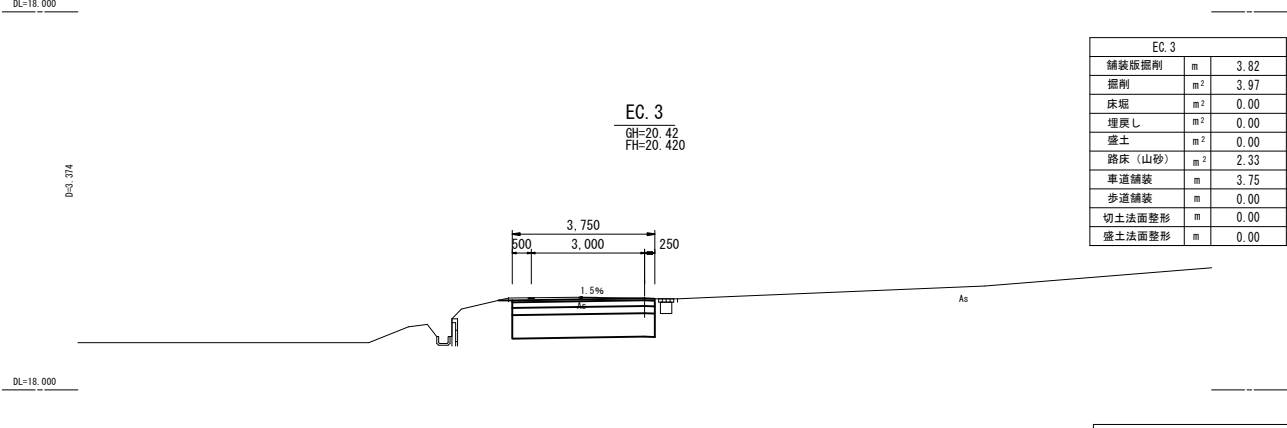


EC.3  
GH=20.42  
FH=20.420

EC.3	
舗装版割	m 3.82
掘削	m <sup>2</sup> 3.97
床堀	m <sup>2</sup> 0.00
埋戻し	m <sup>2</sup> 0.00
盛土	m <sup>2</sup> 0.00
路床(山砂)	m <sup>2</sup> 2.33
車道舗装	m 3.75
歩道舗装	m 0.00
切土法面整形	m 0.00
盛土法面整形	m 0.00

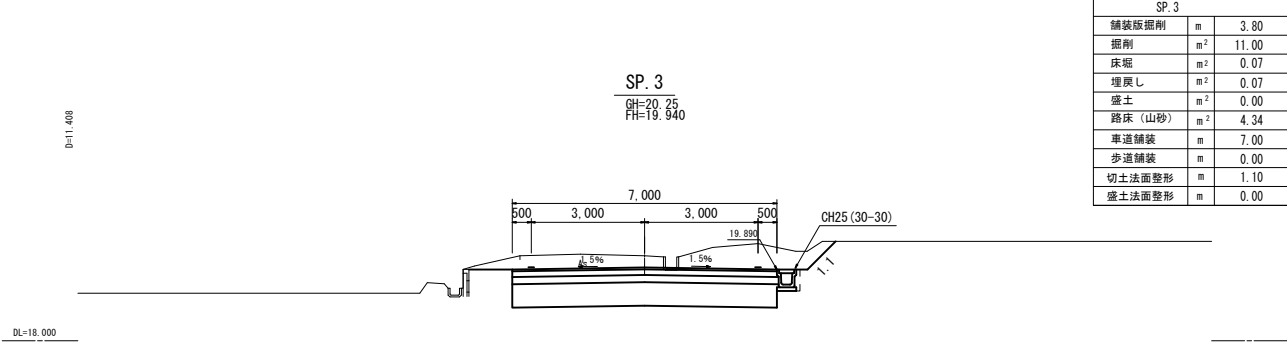


SP.3  
GH=20.25  
FH=19.640

SP.3	
舗装版割	m 3.80
掘削	m <sup>2</sup> 11.00
床堀	m <sup>2</sup> 0.07
埋戻し	m <sup>2</sup> 0.07
盛土	m <sup>2</sup> 0.00
路床(山砂)	m <sup>2</sup> 4.34
車道舗装	m 7.00
歩道舗装	m 0.00
切土法面整形	m 1.10
盛土法面整形	m 0.00

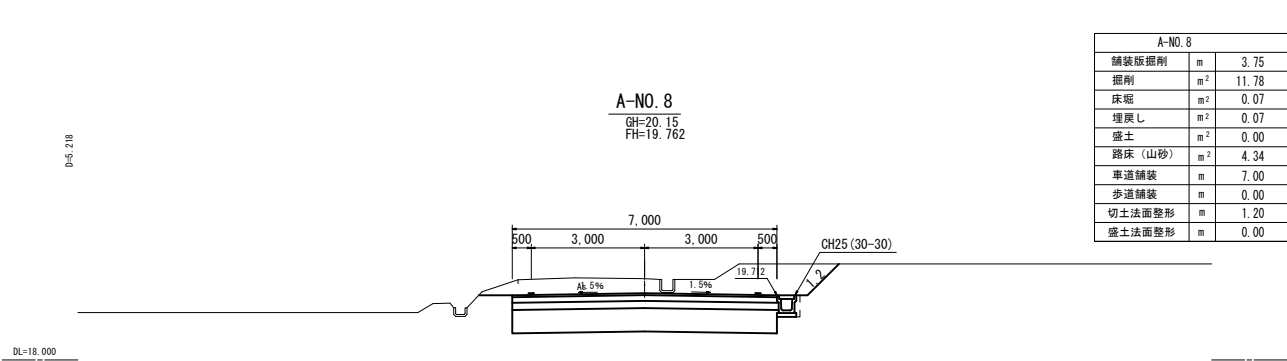

A-NO.8  
GH=20.15  
FH=19.762

A-NO.8	
舗装版割	m 3.75
掘削	m <sup>2</sup> 11.78
床堀	m <sup>2</sup> 0.07
埋戻し	m <sup>2</sup> 0.07
盛土	m <sup>2</sup> 0.00
路床(山砂)	m <sup>2</sup> 4.34
車道舗装	m 7.00
歩道舗装	m 0.00
切土法面整形	m 1.20
盛土法面整形	m 0.00

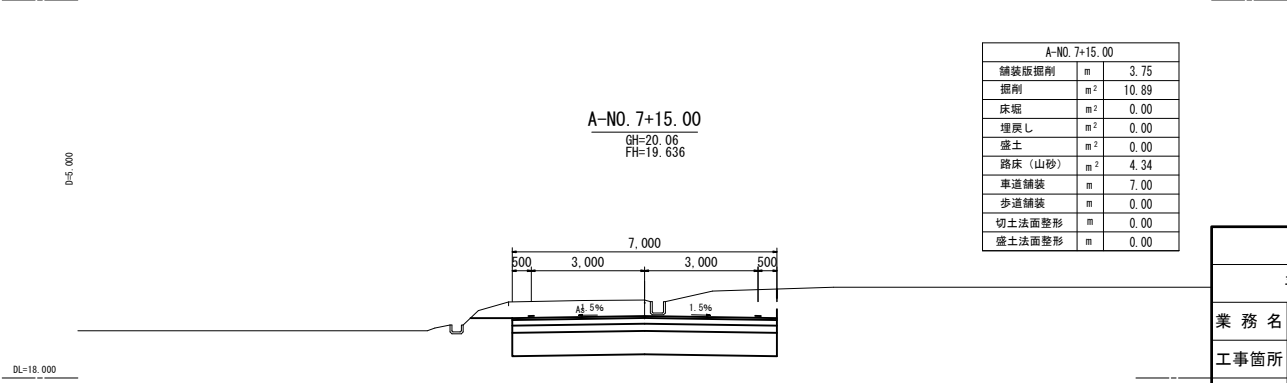

A-NO.7+15.00  
GH=20.06  
FH=19.636

A-NO.7+15.00	
舗装版割	m 3.75
掘削	m <sup>2</sup> 10.89
床堀	m <sup>2</sup> 0.00
埋戻し	m <sup>2</sup> 0.00
盛土	m <sup>2</sup> 0.00
路床(山砂)	m <sup>2</sup> 4.34
車道舗装	m 7.00
歩道舗装	m 0.00
切土法面整形	m 0.00
盛土法面整形	m 0.00


1572号線

工事	
平成27年度	工区
業務名	むつざわスマートウェルネスタウン 拠点整備事業
工事箇所	長生郡睦沢町森地先
図面種別	横断図(2/4)
図面番号	全 葉の内第 号
縮尺	1:100 内容表示 SP.2~ A-NO.9
睦沢町役場	
課長	設計者氏名


【横断図-3】

B-No.0 ( A-No.7+15.00 )


B-No.6

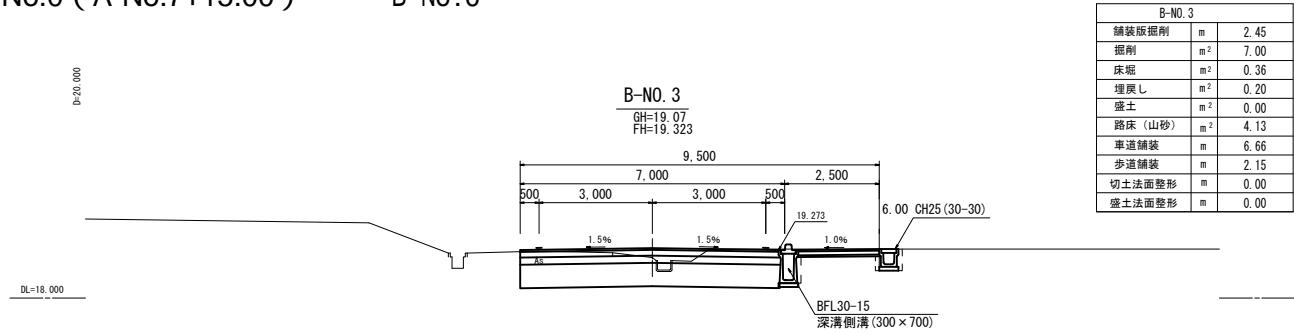


B-No. 3	
舗装仮掘削	m 2.45
掘削	m <sup>2</sup> 7.00
床礎	m <sup>2</sup> 0.36
埋戻し	m <sup>2</sup> 0.20
盛土	m <sup>2</sup> 0.00
路床 (山砂)	m <sup>2</sup> 4.13
車道舗装	m 6.66
歩道舗装	m 2.15
切土法面整形	m 0.00
盛土法面整形	m 0.00

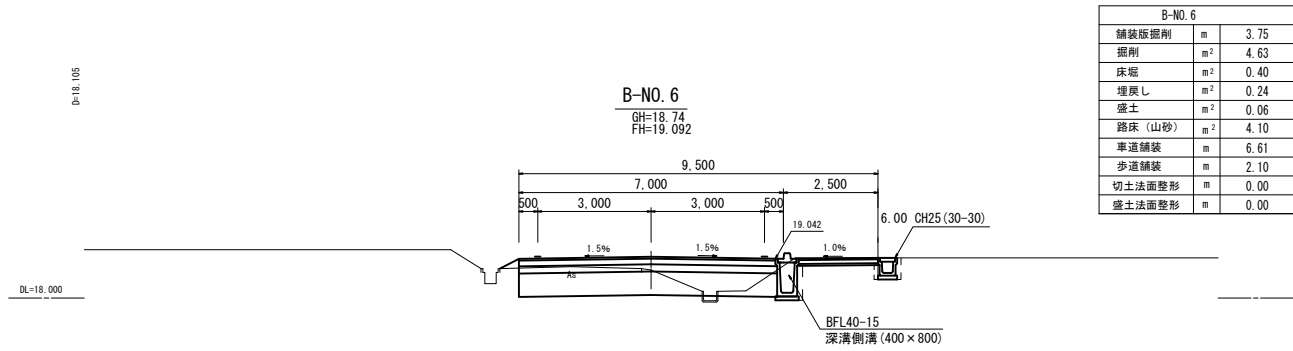


B-No. 6	
舗装仮掘削	m 3.75
掘削	m <sup>2</sup> 4.63
床礎	m <sup>2</sup> 0.40
埋戻し	m <sup>2</sup> 0.24
盛土	m <sup>2</sup> 0.06
路床 (山砂)	m <sup>2</sup> 4.10
車道舗装	m 6.61
歩道舗装	m 2.10
切土法面整形	m 0.00
盛土法面整形	m 0.00

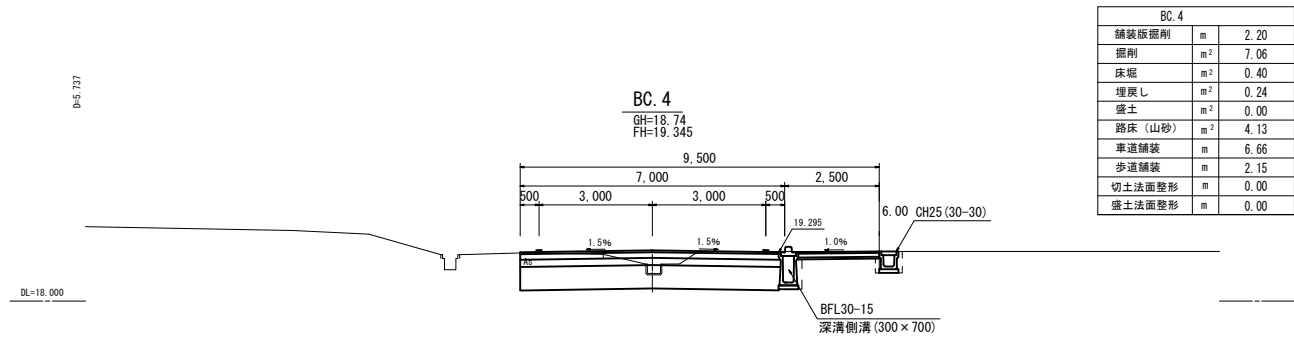


BC. 4	
舗装仮掘削	m 2.20
掘削	m <sup>2</sup> 7.06
床礎	m <sup>2</sup> 0.40
埋戻し	m <sup>2</sup> 0.24
盛土	m <sup>2</sup> 0.00
路床 (山砂)	m <sup>2</sup> 4.13
車道舗装	m 6.66
歩道舗装	m 2.15
切土法面整形	m 0.00
盛土法面整形	m 0.00

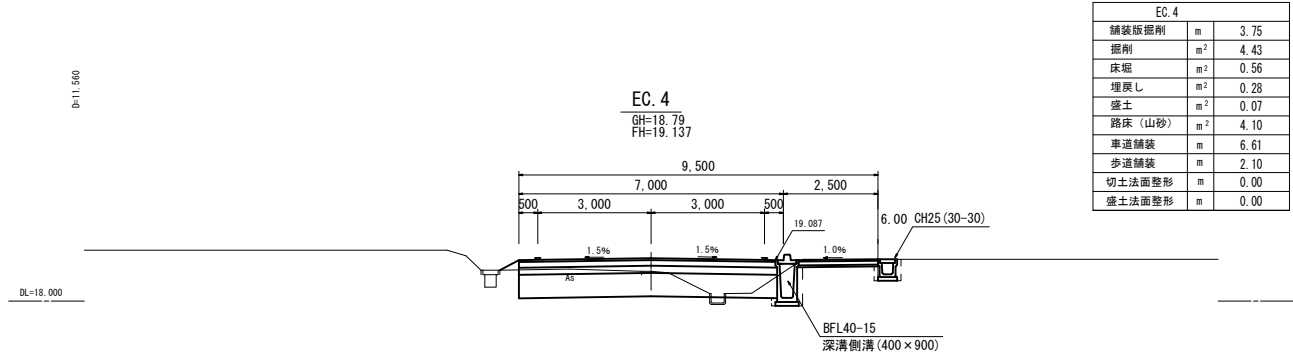


EC. 4	
舗装仮掘削	m 3.75
掘削	m <sup>2</sup> 4.43
床礎	m <sup>2</sup> 0.56
埋戻し	m <sup>2</sup> 0.28
盛土	m <sup>2</sup> 0.07
路床 (山砂)	m <sup>2</sup> 4.10
車道舗装	m 6.61
歩道舗装	m 2.10
切土法面整形	m 0.00
盛土法面整形	m 0.00

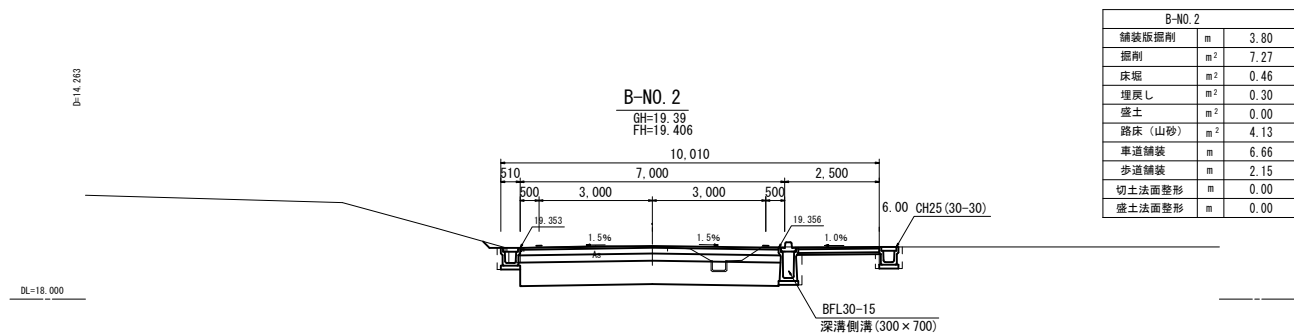


B-No. 2	
舗装仮掘削	m 3.80
掘削	m <sup>2</sup> 7.27
床礎	m <sup>2</sup> 0.46
埋戻し	m <sup>2</sup> 0.30
盛土	m <sup>2</sup> 0.00
路床 (山砂)	m <sup>2</sup> 4.13
車道舗装	m 6.66
歩道舗装	m 2.15
切土法面整形	m 0.00
盛土法面整形	m 0.00

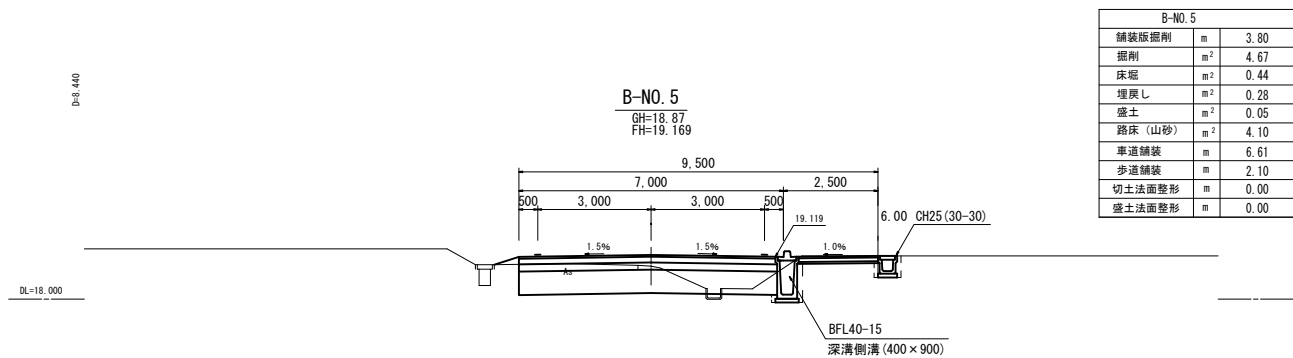


B-No. 5	
舗装仮掘削	m 3.80
掘削	m <sup>2</sup> 4.67
床礎	m <sup>2</sup> 0.44
埋戻し	m <sup>2</sup> 0.28
盛土	m <sup>2</sup> 0.05
路床 (山砂)	m <sup>2</sup> 4.10
車道舗装	m 6.61
歩道舗装	m 2.10
切土法面整形	m 0.00
盛土法面整形	m 0.00

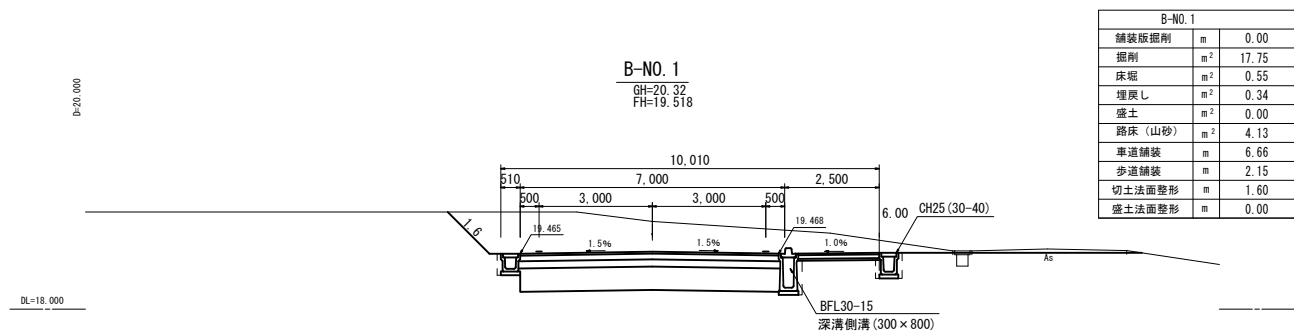


B-No. 1	
舗装仮掘削	m 0.00
掘削	m <sup>2</sup> 17.75
床礎	m <sup>2</sup> 0.55
埋戻し	m <sup>2</sup> 0.34
盛土	m <sup>2</sup> 0.00
路床 (山砂)	m <sup>2</sup> 4.13
車道舗装	m 6.66
歩道舗装	m 2.15
切土法面整形	m 1.60
盛土法面整形	m 0.00

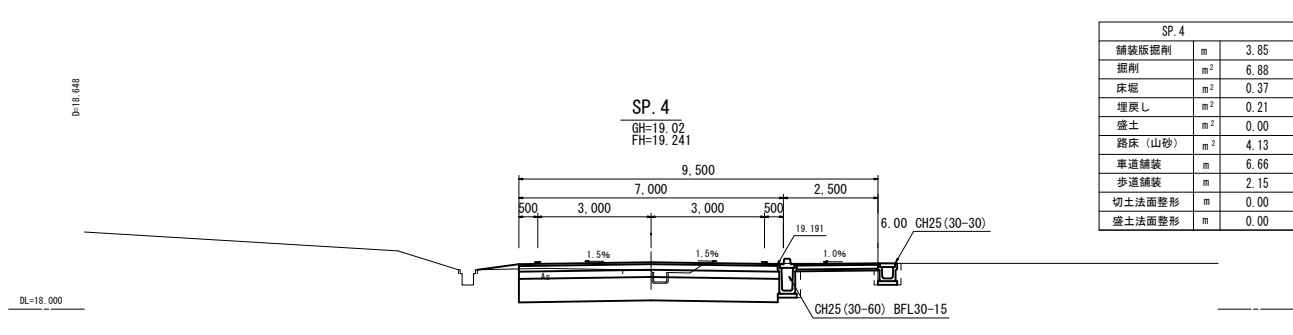

SP. 4	
舗装仮掘削	m 3.85
掘削	m <sup>2</sup> 6.88
床礎	m <sup>2</sup> 0.37
埋戻し	m <sup>2</sup> 0.21
盛土	m <sup>2</sup> 0.00
路床 (山砂)	m <sup>2</sup> 4.13
車道舗装	m 6.66
歩道舗装	m 2.15
切土法面整形	m 0.00
盛土法面整形	m 0.00

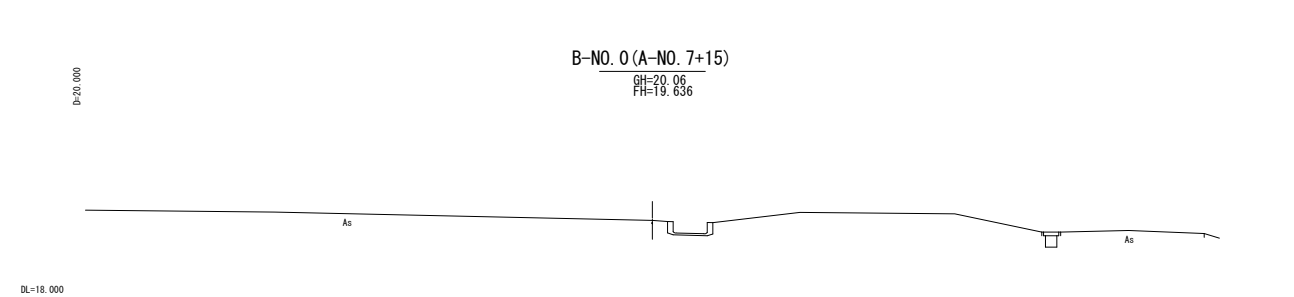

B-No. 1	
舗装仮掘削	m 0.00
掘削	m <sup>2</sup> 17.75
床礎	m <sup>2</sup> 0.55
埋戻し	m <sup>2</sup> 0.34
盛土	m <sup>2</sup> 0.00
路床 (山砂)	m <sup>2</sup> 4.13
車道舗装	m 6.66
歩道舗装	m 2.15
切土法面整形	m 1.60
盛土法面整形	m 0.00

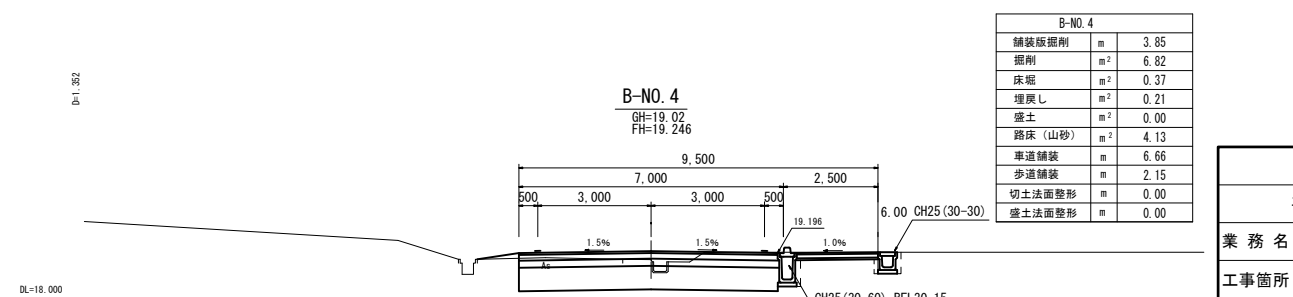


B-No. 4	
舗装仮掘削	m 3.85
掘削	m <sup>2</sup> 6.82
床礎	m <sup>2</sup> 0.37
埋戻し	m <sup>2</sup> 0.21
盛土	m <sup>2</sup> 0.00
路床 (山砂)	m <sup>2</sup> 4.13
車道舗装	m 6.66
歩道舗装	m 2.15
切土法面整形	m 0.00
盛土法面整形	m 0.00


1572号線

工事	
平成27年度	工区
業務名	むつざわスマートウェルネスタウン 拠点整備事業
工事箇所	長生郡睦沢町森地先
図面種別	横断図 (3/4)
図面番号	全 葉の内第 号
縮尺	1:100 内容表示 A-No. 7+15.00~ B-No. 6
睦沢町役場	
課長	設計者氏名


【横断図-4】  
BC.5 B-No.11 (セブンイレブン付近)

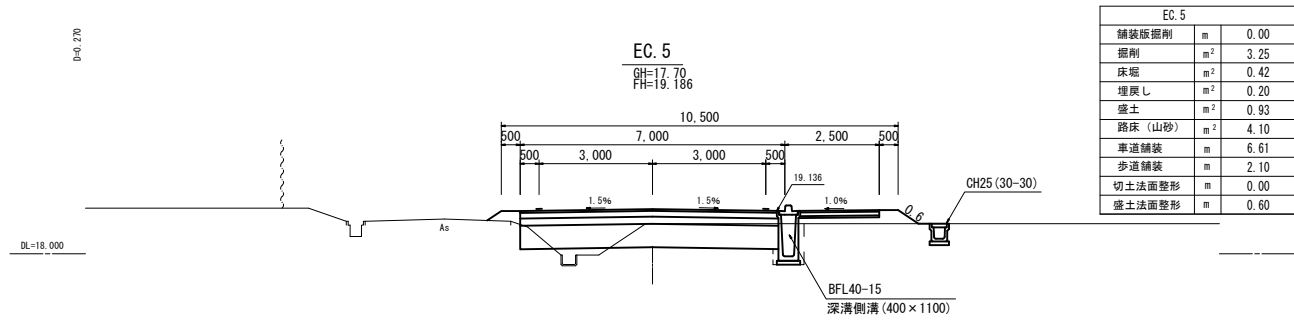


EC.5		
舗装版掘削	m	0.00
掘削	m <sup>2</sup>	3.25
床堀	m <sup>2</sup>	0.42
埋戻し	m <sup>2</sup>	0.20
盛土	m <sup>2</sup>	0.93
路床(山砂)	m <sup>2</sup>	4.10
車道舗装	m	6.61
歩道舗装	m	2.10
切土法面整形	m	0.00
盛土法面整形	m	0.60

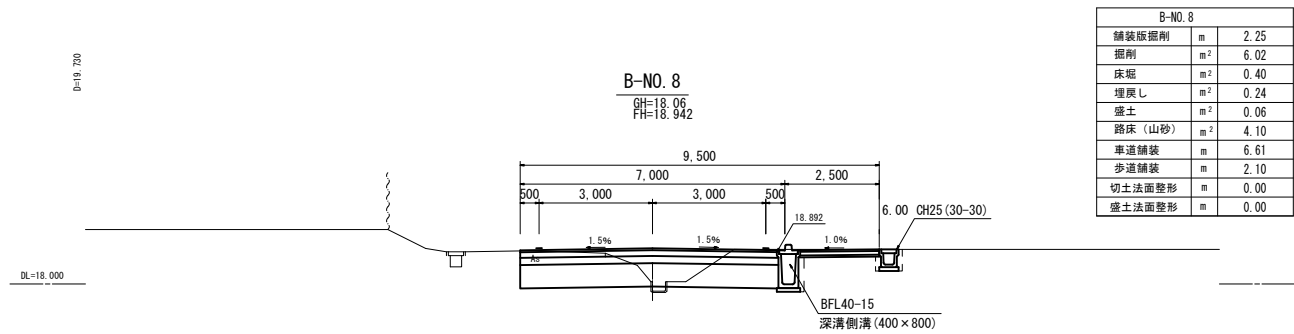


B-No. 8		
舗装版掘削	m	2.25
掘削	m <sup>2</sup>	6.02
床堀	m <sup>2</sup>	0.40
埋戻し	m <sup>2</sup>	0.24
盛土	m <sup>2</sup>	0.06
路床(山砂)	m <sup>2</sup>	4.10
車道舗装	m	6.61
歩道舗装	m	2.10
切土法面整形	m	0.00
盛土法面整形	m	0.00

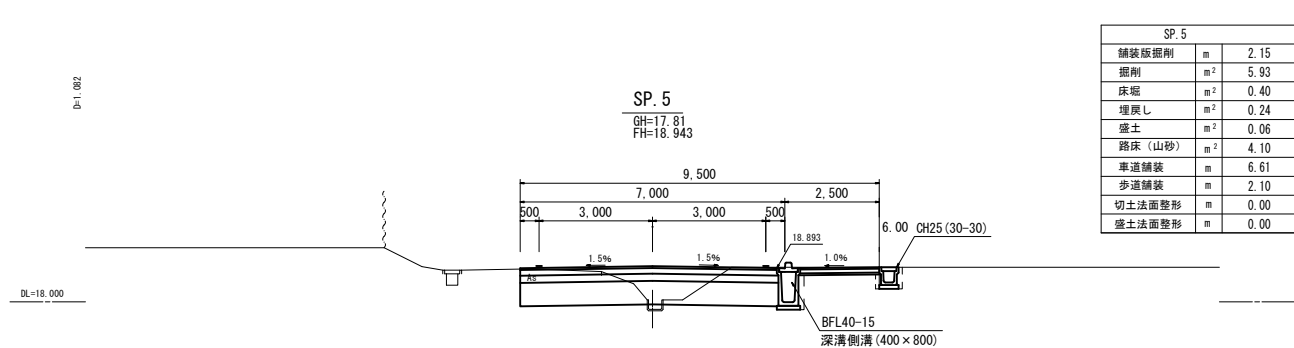



SP.5		
舗装版掘削	m	2.15
掘削	m <sup>2</sup>	5.93
床堀	m <sup>2</sup>	0.40
埋戻し	m <sup>2</sup>	0.24
盛土	m <sup>2</sup>	0.06
路床(山砂)	m <sup>2</sup>	4.10
車道舗装	m	6.61
歩道舗装	m	2.10
切土法面整形	m	0.00
盛土法面整形	m	0.00

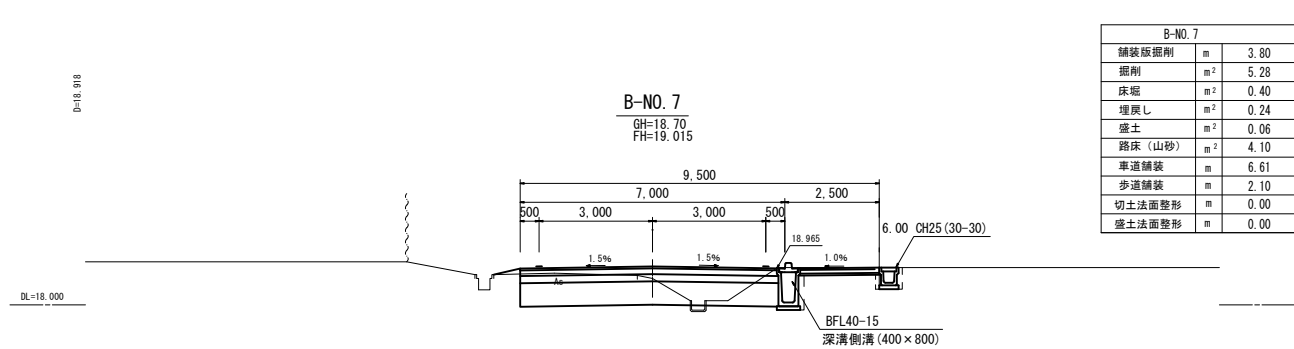


B-No. 7		
舗装版掘削	m	3.80
掘削	m <sup>2</sup>	5.28
床堀	m <sup>2</sup>	0.40
埋戻し	m <sup>2</sup>	0.24
盛土	m <sup>2</sup>	0.06
路床(山砂)	m <sup>2</sup>	4.10
車道舗装	m	6.61
歩道舗装	m	2.10
切土法面整形	m	0.00
盛土法面整形	m	0.00

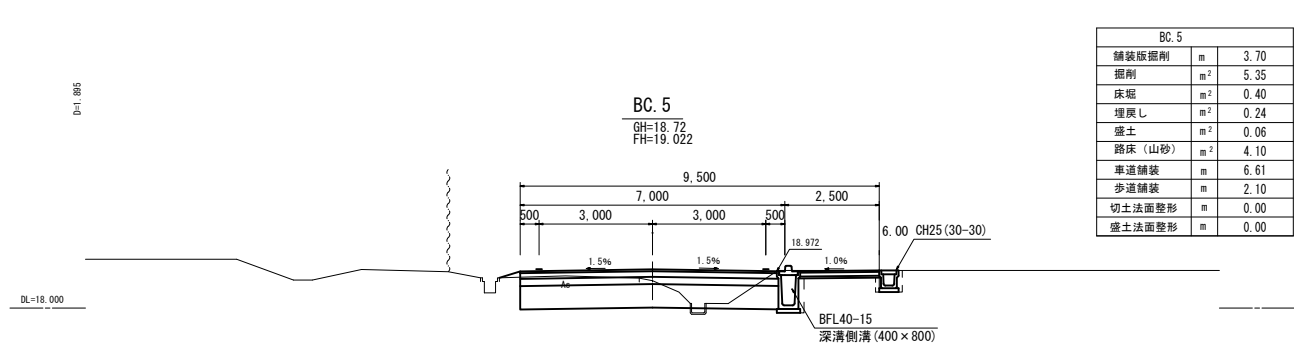


BC.5		
舗装版掘削	m	3.70
掘削	m <sup>2</sup>	5.35
床堀	m <sup>2</sup>	0.40
埋戻し	m <sup>2</sup>	0.24
盛土	m <sup>2</sup>	0.06
路床(山砂)	m <sup>2</sup>	4.10
車道舗装	m	6.61
歩道舗装	m	2.10
切土法面整形	m	0.00
盛土法面整形	m	0.00

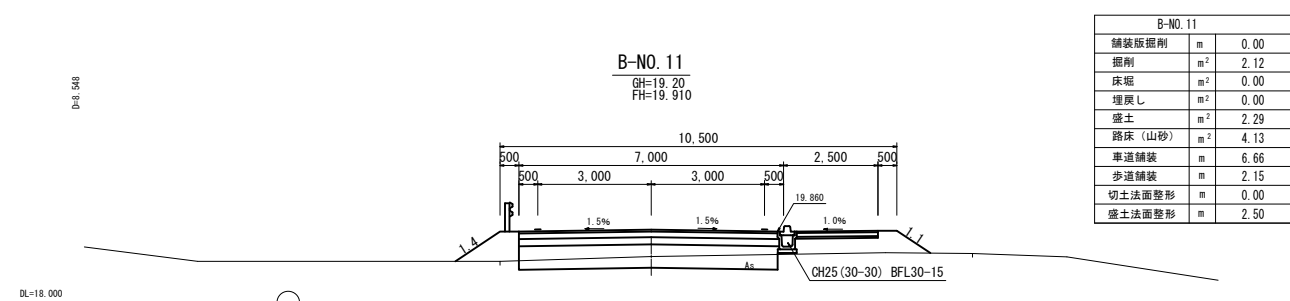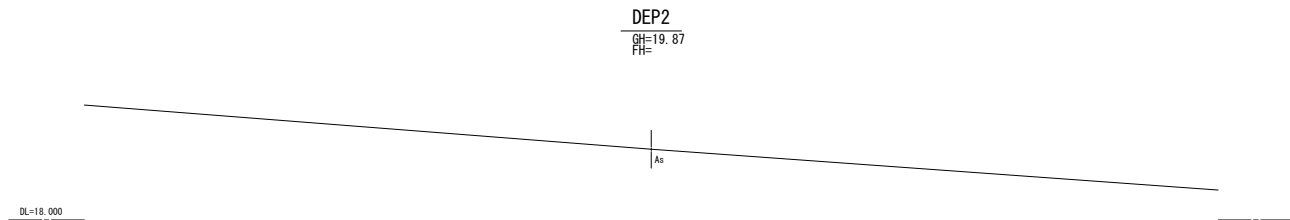

B-No. 11		
舗装版掘削	m	0.00
掘削	m <sup>2</sup>	2.12
床堀	m <sup>2</sup>	0.00
埋戻し	m <sup>2</sup>	0.00
盛土	m <sup>2</sup>	2.29
路床(山砂)	m <sup>2</sup>	4.13
車道舗装	m	6.66
歩道舗装	m	2.15
切土法面整形	m	0.00
盛土法面整形	m	2.50

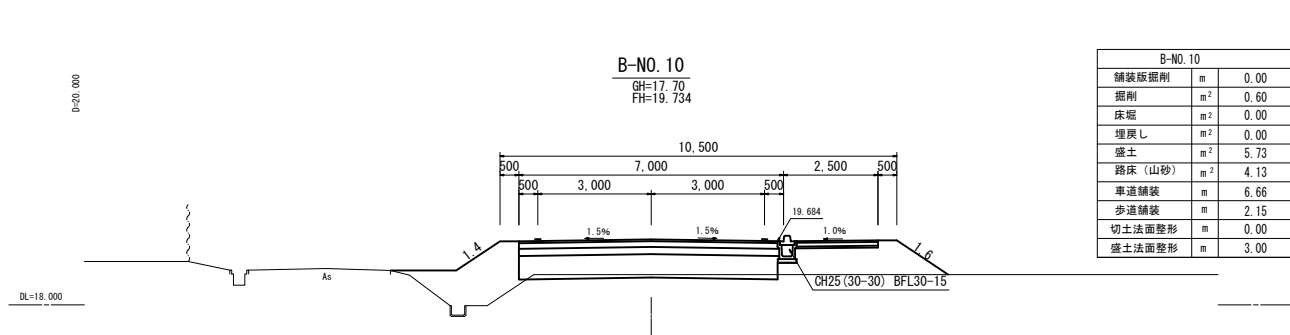

B-No. 10		
舗装版掘削	m	0.00
掘削	m <sup>2</sup>	0.60
床堀	m <sup>2</sup>	0.00
埋戻し	m <sup>2</sup>	0.00
盛土	m <sup>2</sup>	5.73
路床(山砂)	m <sup>2</sup>	4.13
車道舗装	m	6.66
歩道舗装	m	2.15
切土法面整形	m	0.00
盛土法面整形	m	3.00

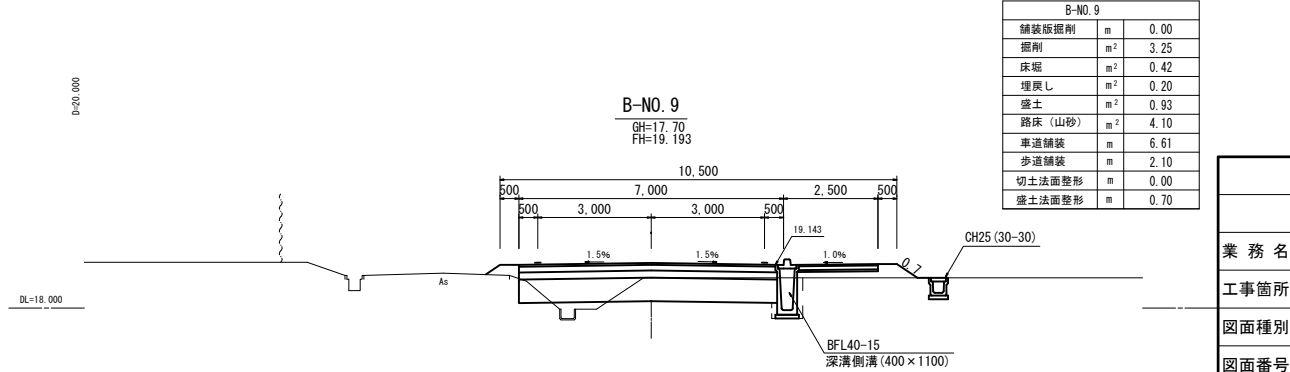


B-No. 9		
舗装版掘削	m	0.00
掘削	m <sup>2</sup>	3.25
床堀	m <sup>2</sup>	0.42
埋戻し	m <sup>2</sup>	0.20
盛土	m <sup>2</sup>	0.93
路床(山砂)	m <sup>2</sup>	4.10
車道舗装	m	6.61
歩道舗装	m	2.10
切土法面整形	m	0.00
盛土法面整形	m	0.70

1572号線

工事	
平成27年度	工区
業務名	むつざわスマートウェルネスタウン 拠点整備事業
工事箇所	長生郡睦沢町森地先
図面種別	横断図(4/4)
図面番号	全 葉の内第 号
縮尺	1:100 内容表示 BC.5~DEP2
睦沢町役場	
課長	設計者氏名

(3) 農業用水路

【平面図】

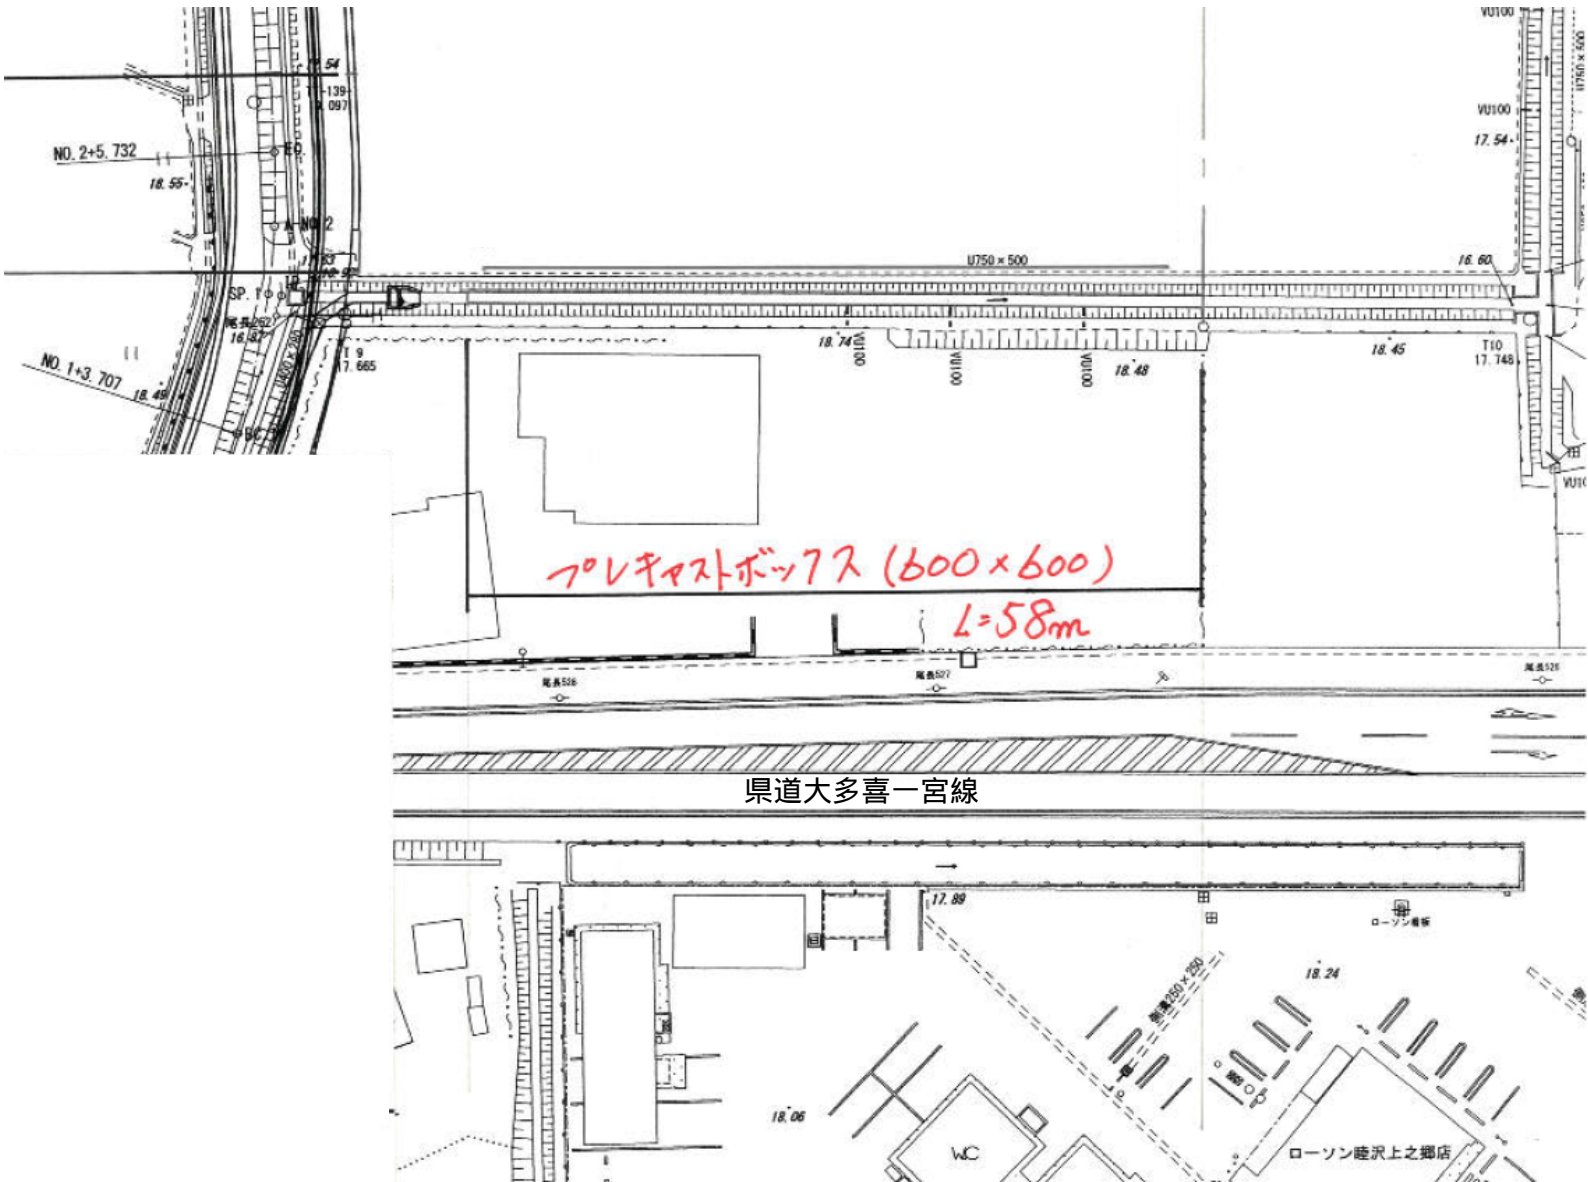


# カビバート工横断図

1/40

## 土工数量一式

掘削  
 $V = 0.50m^2 \times 58m = 29m^3 (30)$   
 埋戻  
 $V = 0.50m^2 \times 58m = 29m^3 (30)$

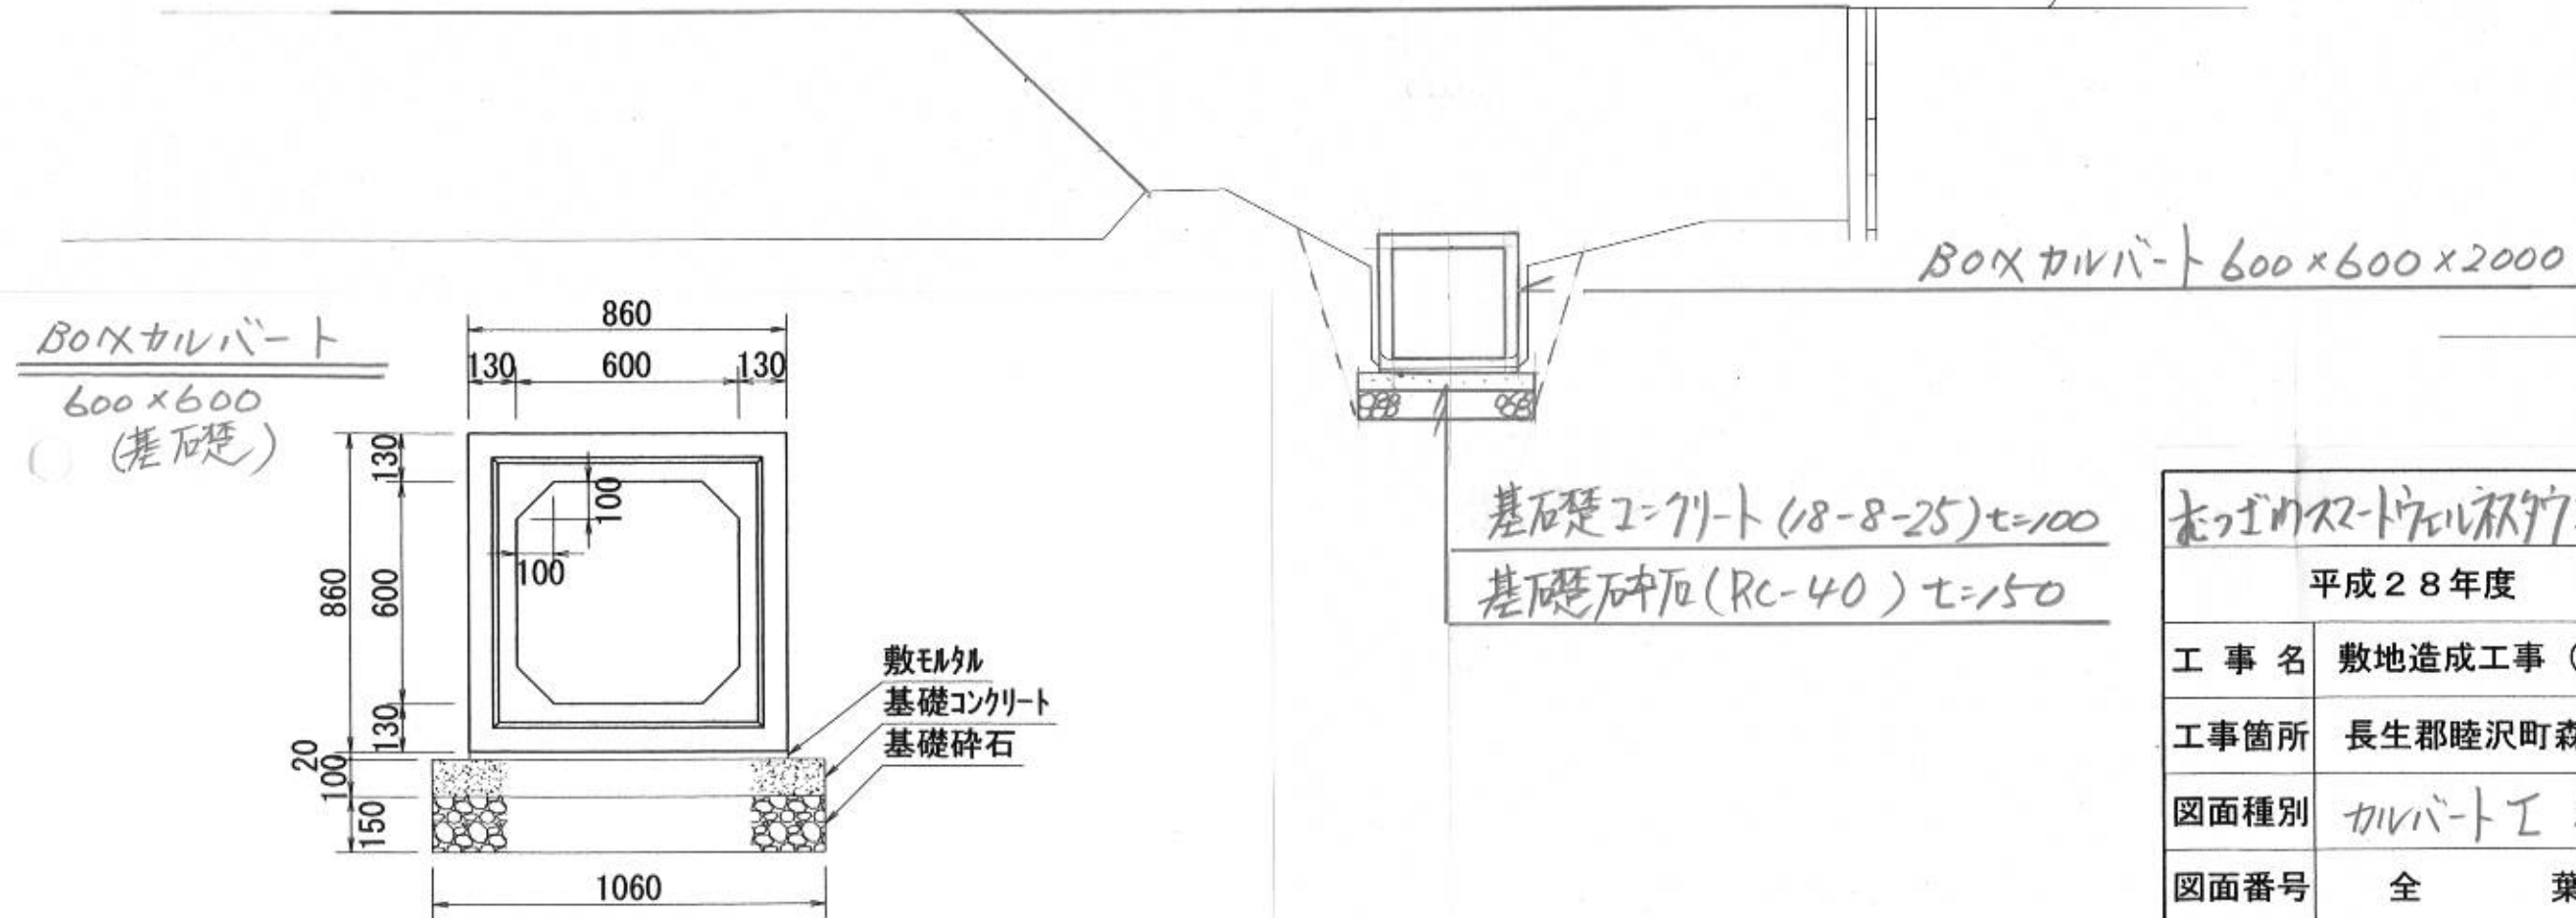

基礎コンクリート (18-8-25) t=100  
 基礎碎石 (RC-40) t=150

材料表 10m当り

名称	規格	単位	数量	備考
ボックスカルバート	600×600×2000	本	5.00	
敷モルタル		m <sup>3</sup>	0.17	
基礎コンクリート		m <sup>3</sup>	1.06	
基礎コンクリート型枠		m <sup>2</sup>	2.00	
基礎碎石		m <sup>2</sup>	10.60	

おぎのまちづくり推進事業		
平成28年度 工区		
工事名	敷地造成工事 (住宅)	
工事箇所	長生郡睦沢町森地先	
図面種別	カビバート工横断図	
図面番号	全	葉の内第 2 号
縮尺	内容表示	
睦沢町役場		
課長	設計者氏名	