



令和7年度

施設の配置図	縮尺	1/1000 (B4)	学校名	陸沢町立 陸沢中学校			個数	6204
		10 20 30 40		(55m)	(市町村)	(学校)		

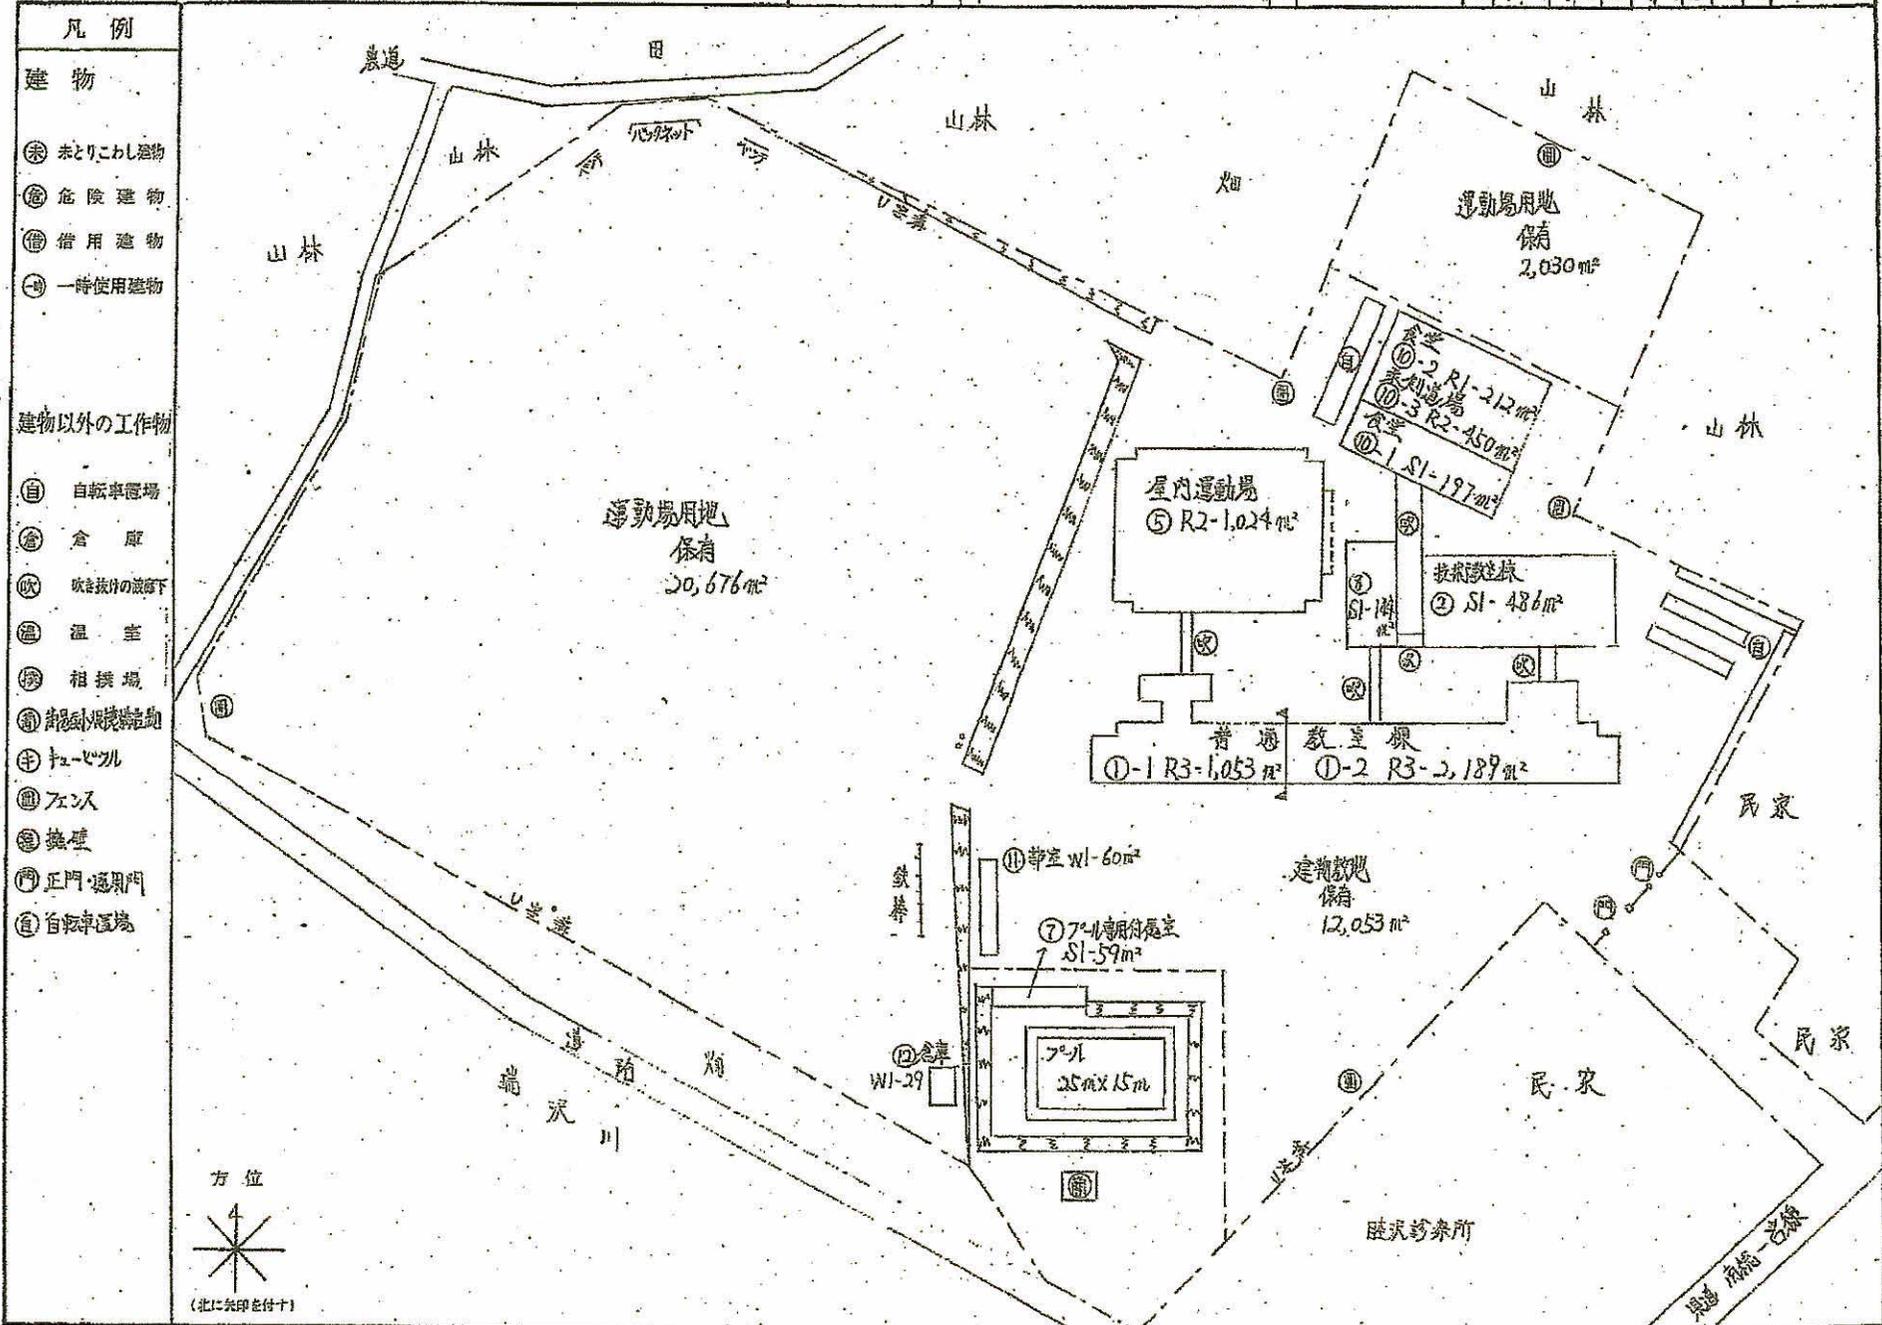

令和7年度

平面図	縮尺	1/500 (B4)	学校名	陸沢町立		設置番号	(部室番号)	(市町村)	(学校)	整理番号
				陸沢中学校			12	42	244	
6204										

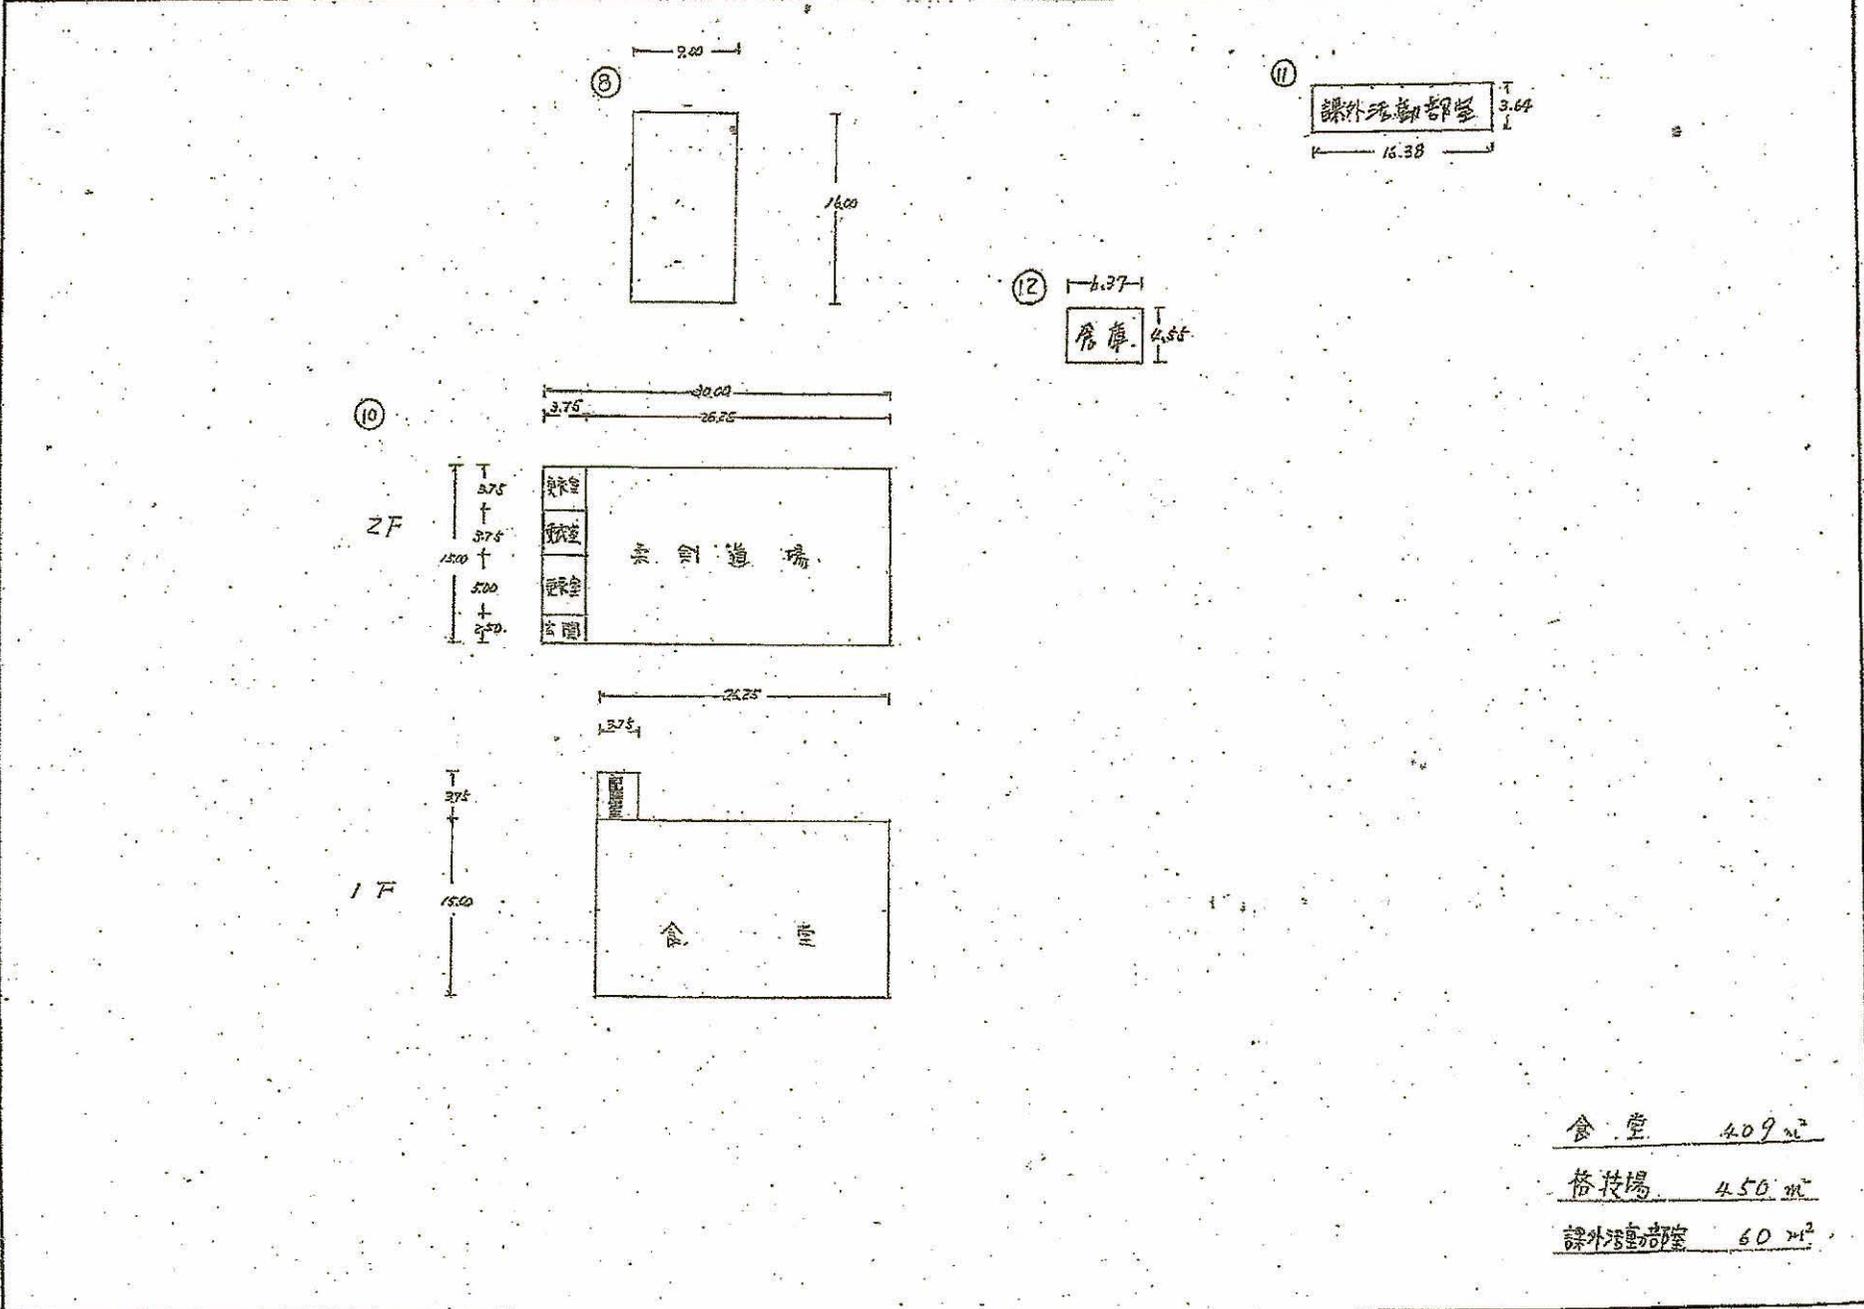

食堂 409㎡
 格技場 450㎡
 課外活動部室 60㎡