


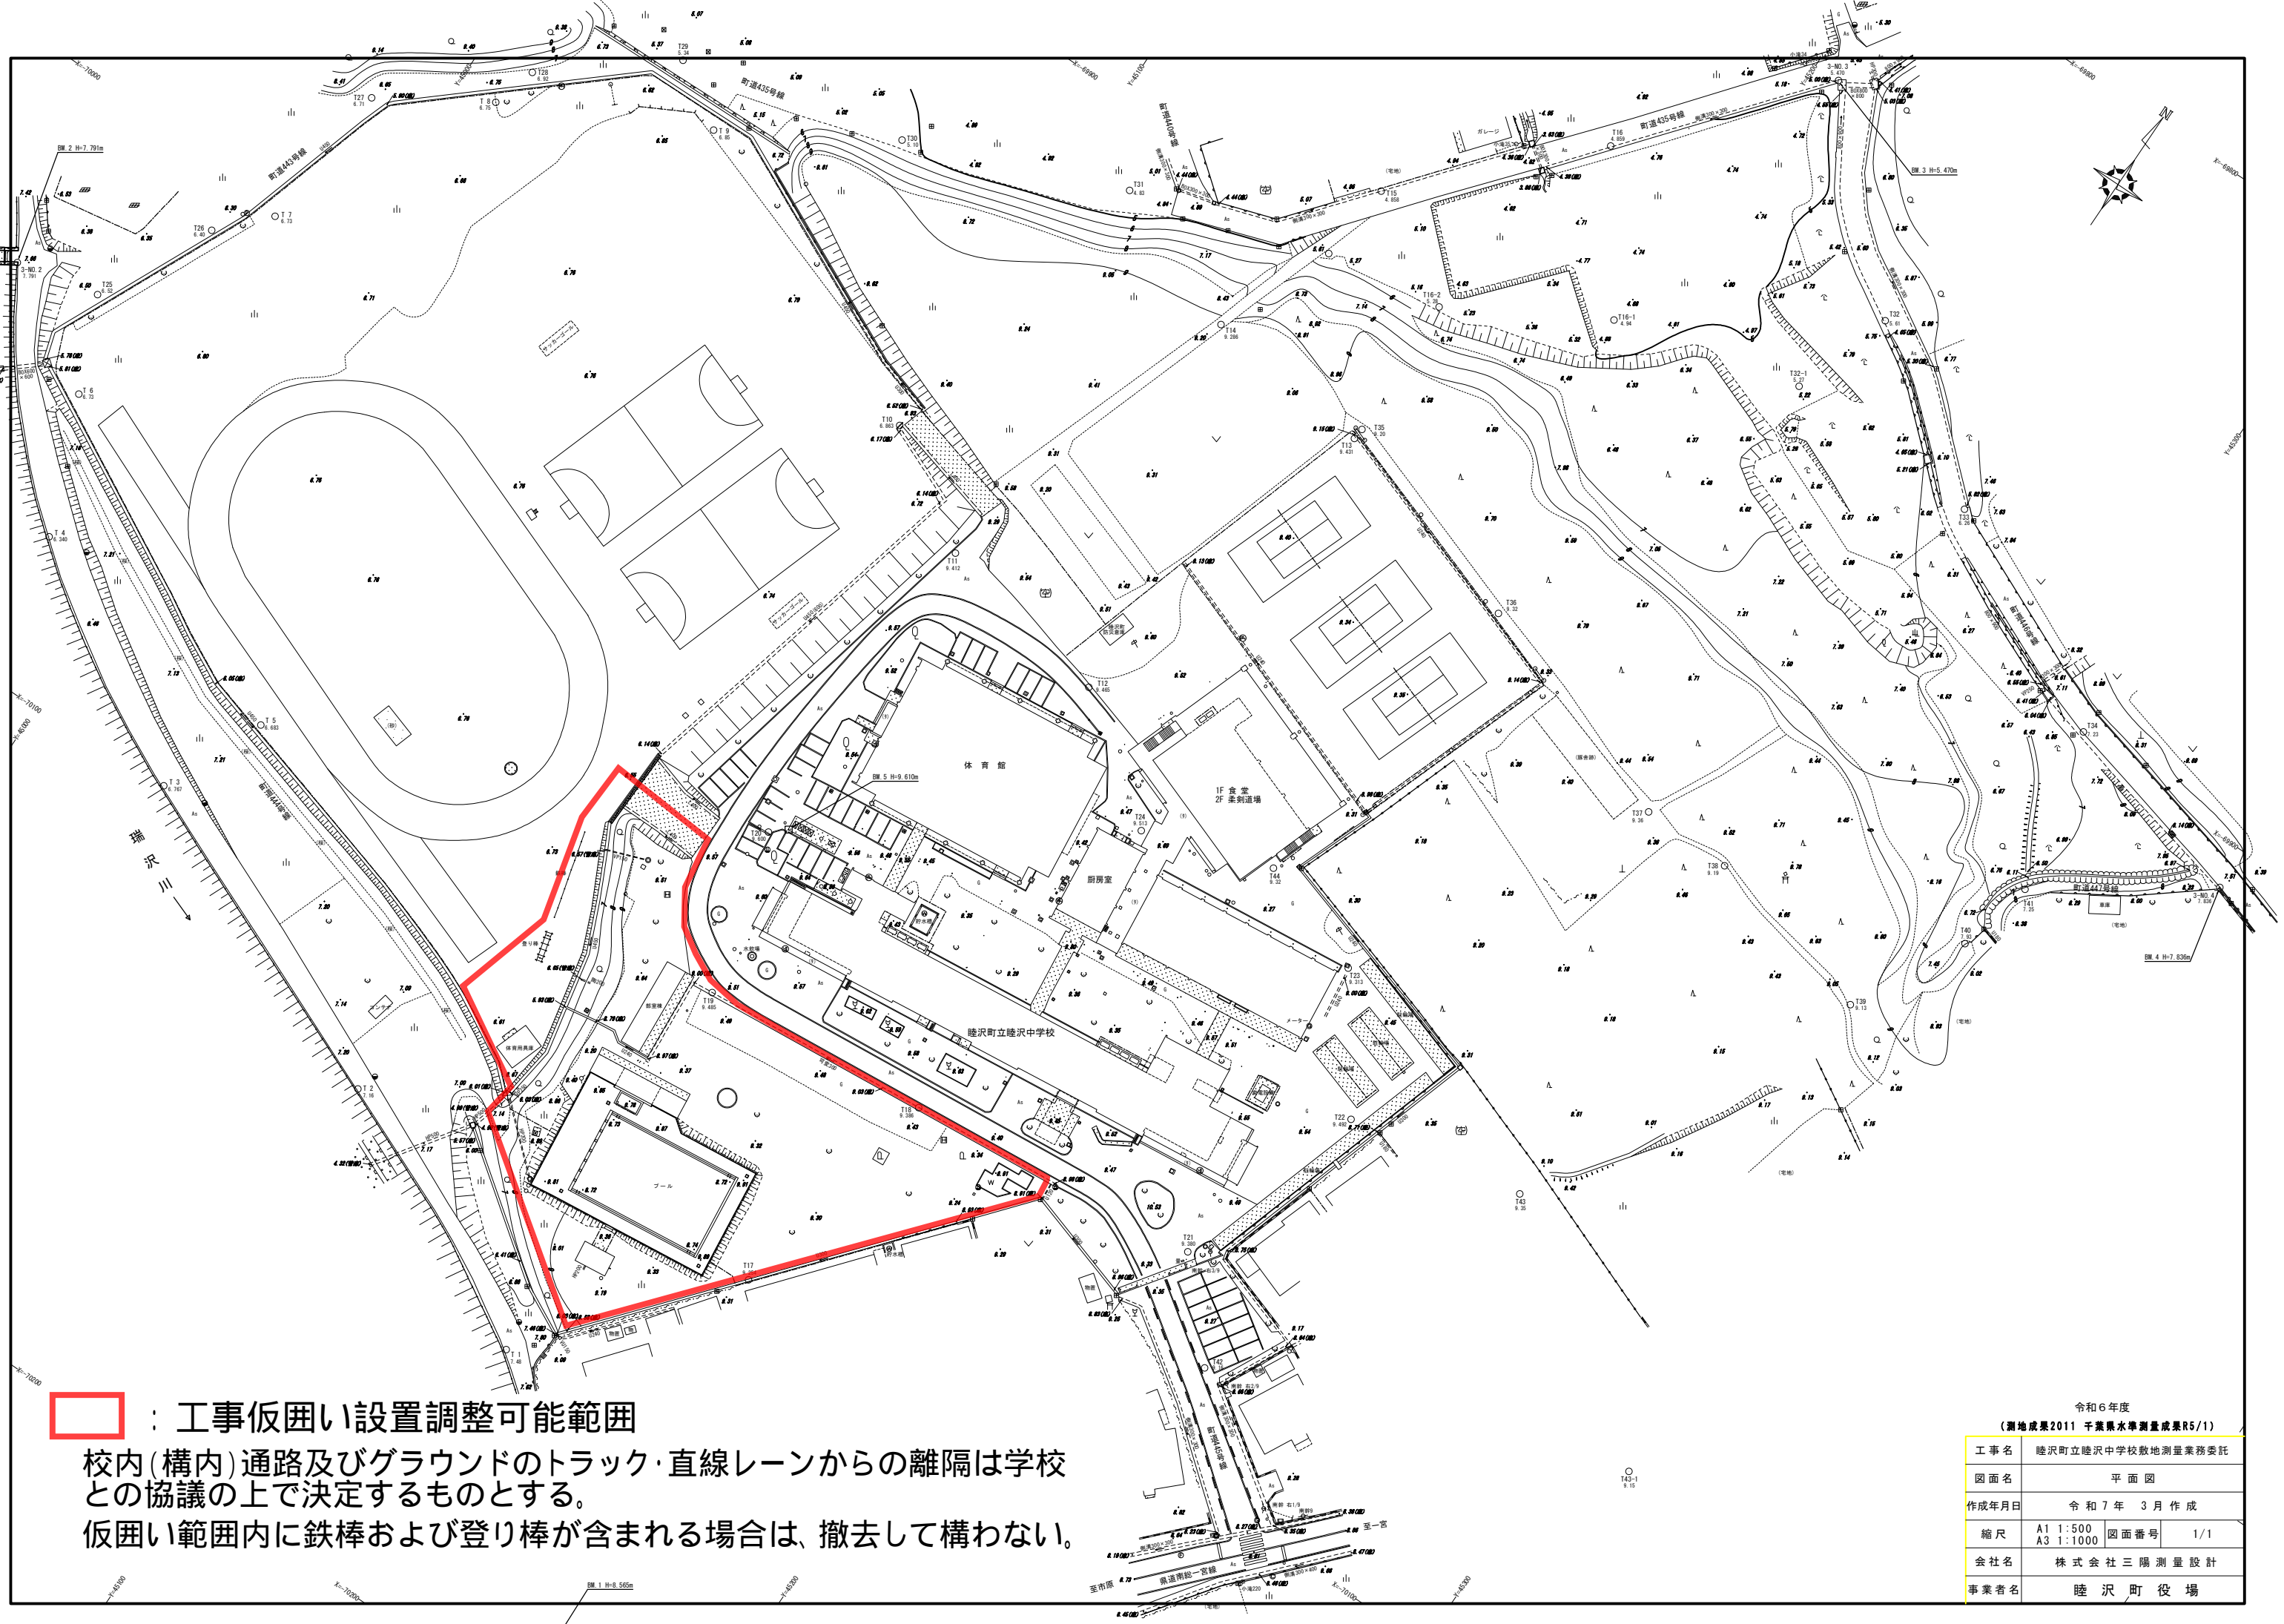

：工事仮囲い設置調整可能範囲

校内(構内)通路及びグラウンドのトラック・直線レーンからの離隔は学校との協議の上で決定するものとする。

仮囲い範囲内に鉄棒および登り棒が含まれる場合は、撤去して構わない。

令和6年度 (測量成果2011 千葉県水準測量成果R5/1)			
工事名	睦沢町立睦沢中学校敷地測量業務委託		
図面名	平面図		
作成年月日	令和7年 3月 作成		
縮尺	A1 1:500 A3 1:1000	図面番号	1/1
会社名	株式会社三陽測量設計		
事業者名	睦沢町役場		