


位置図

案内図

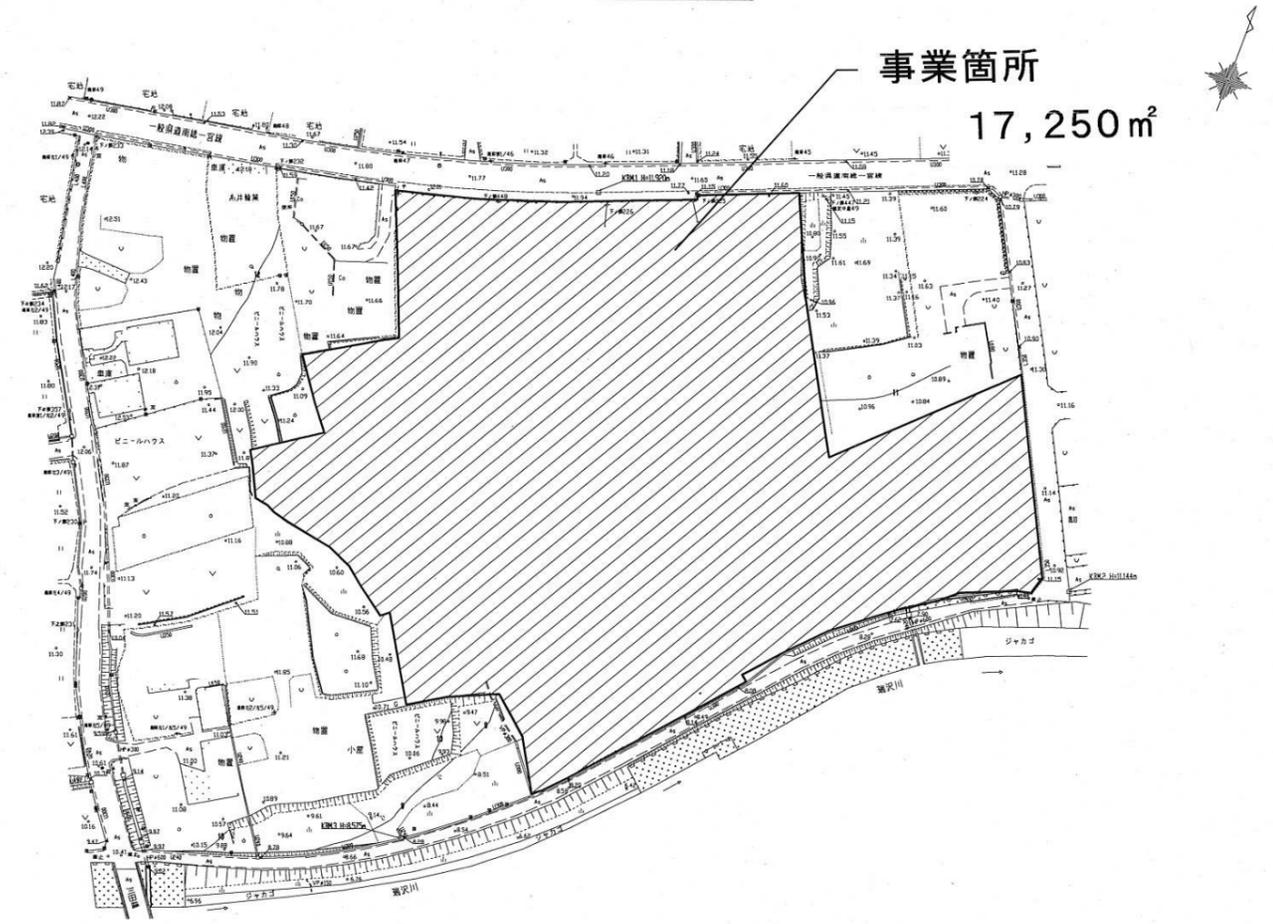

	令和	年度	工区
路線名			
工事箇所	睦沢町下之郷地先		
図面種別	位置図・案内図		
図面番号	全	葉の内第	号
縮尺	図示	内容表示	
長生郡睦沢町役場			
課長	設計者氏名		