


配置計画図

縮尺 1:1000

対象地 C・D      対象地 A      対象地 B

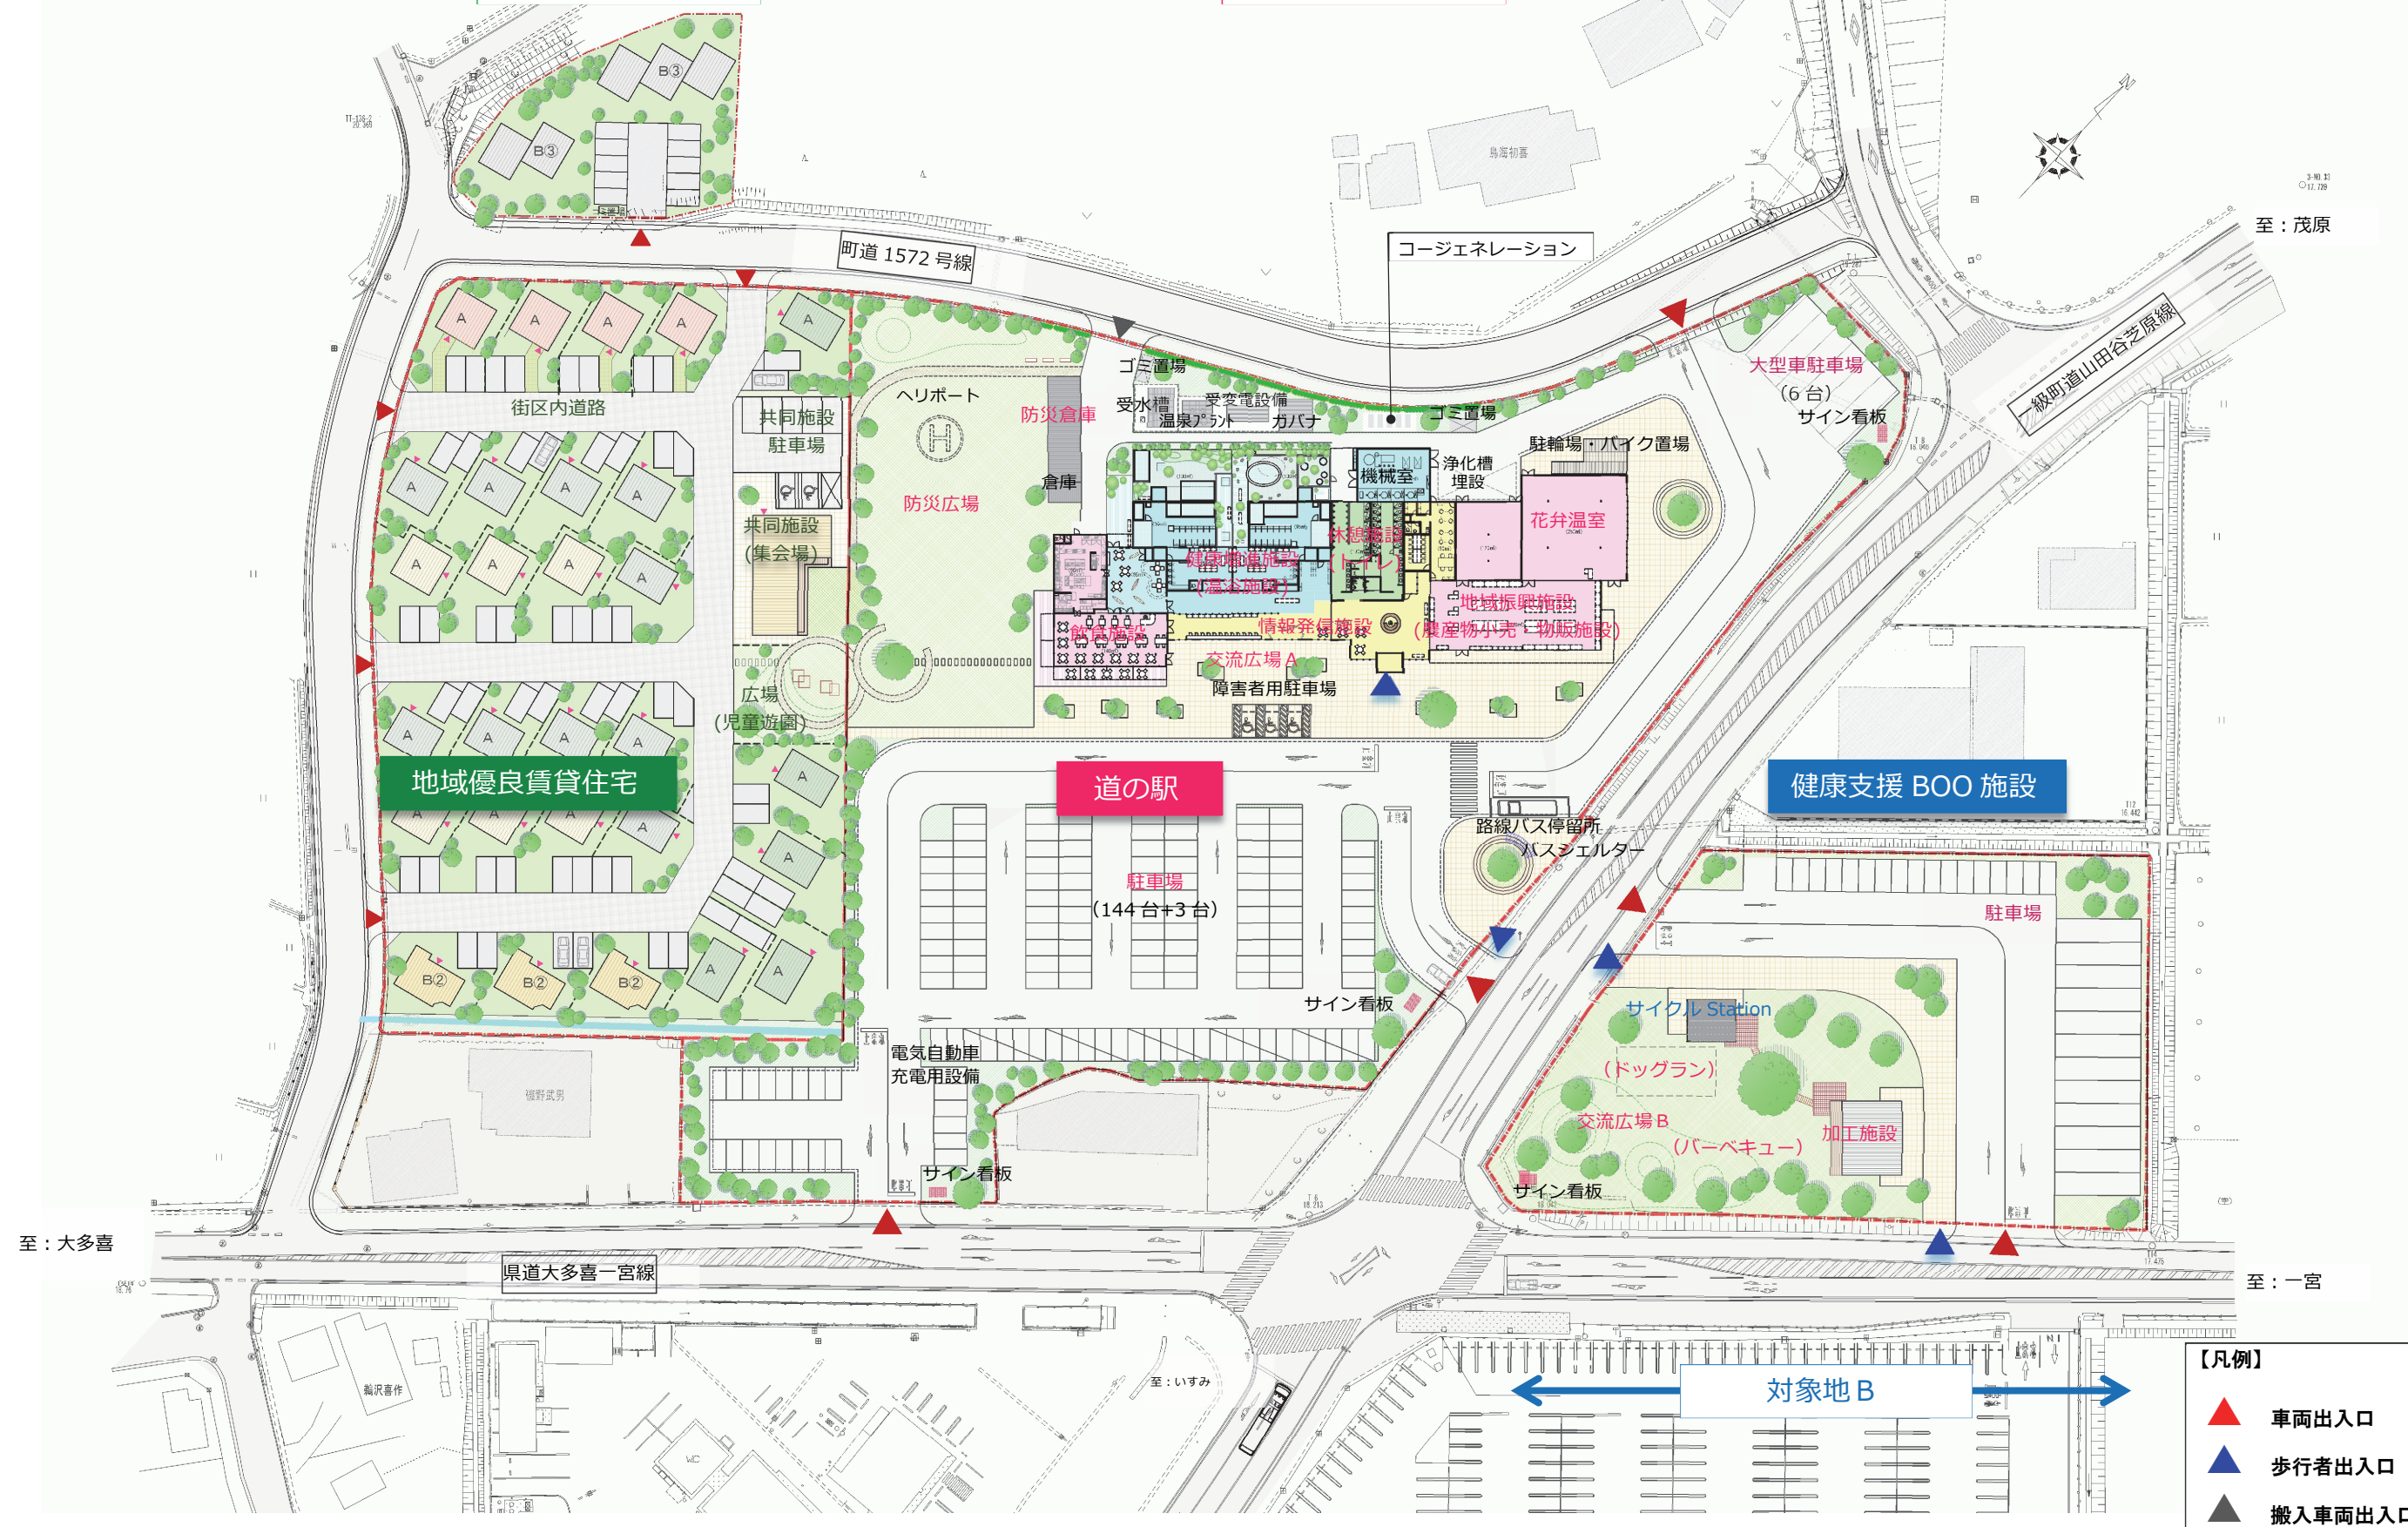

- 【凡例】
- ▲ 車両出入口
  - ▲ 歩行者出入口
  - ▲ 搬入車両出入口