


女ヶ堰(睦沢町)

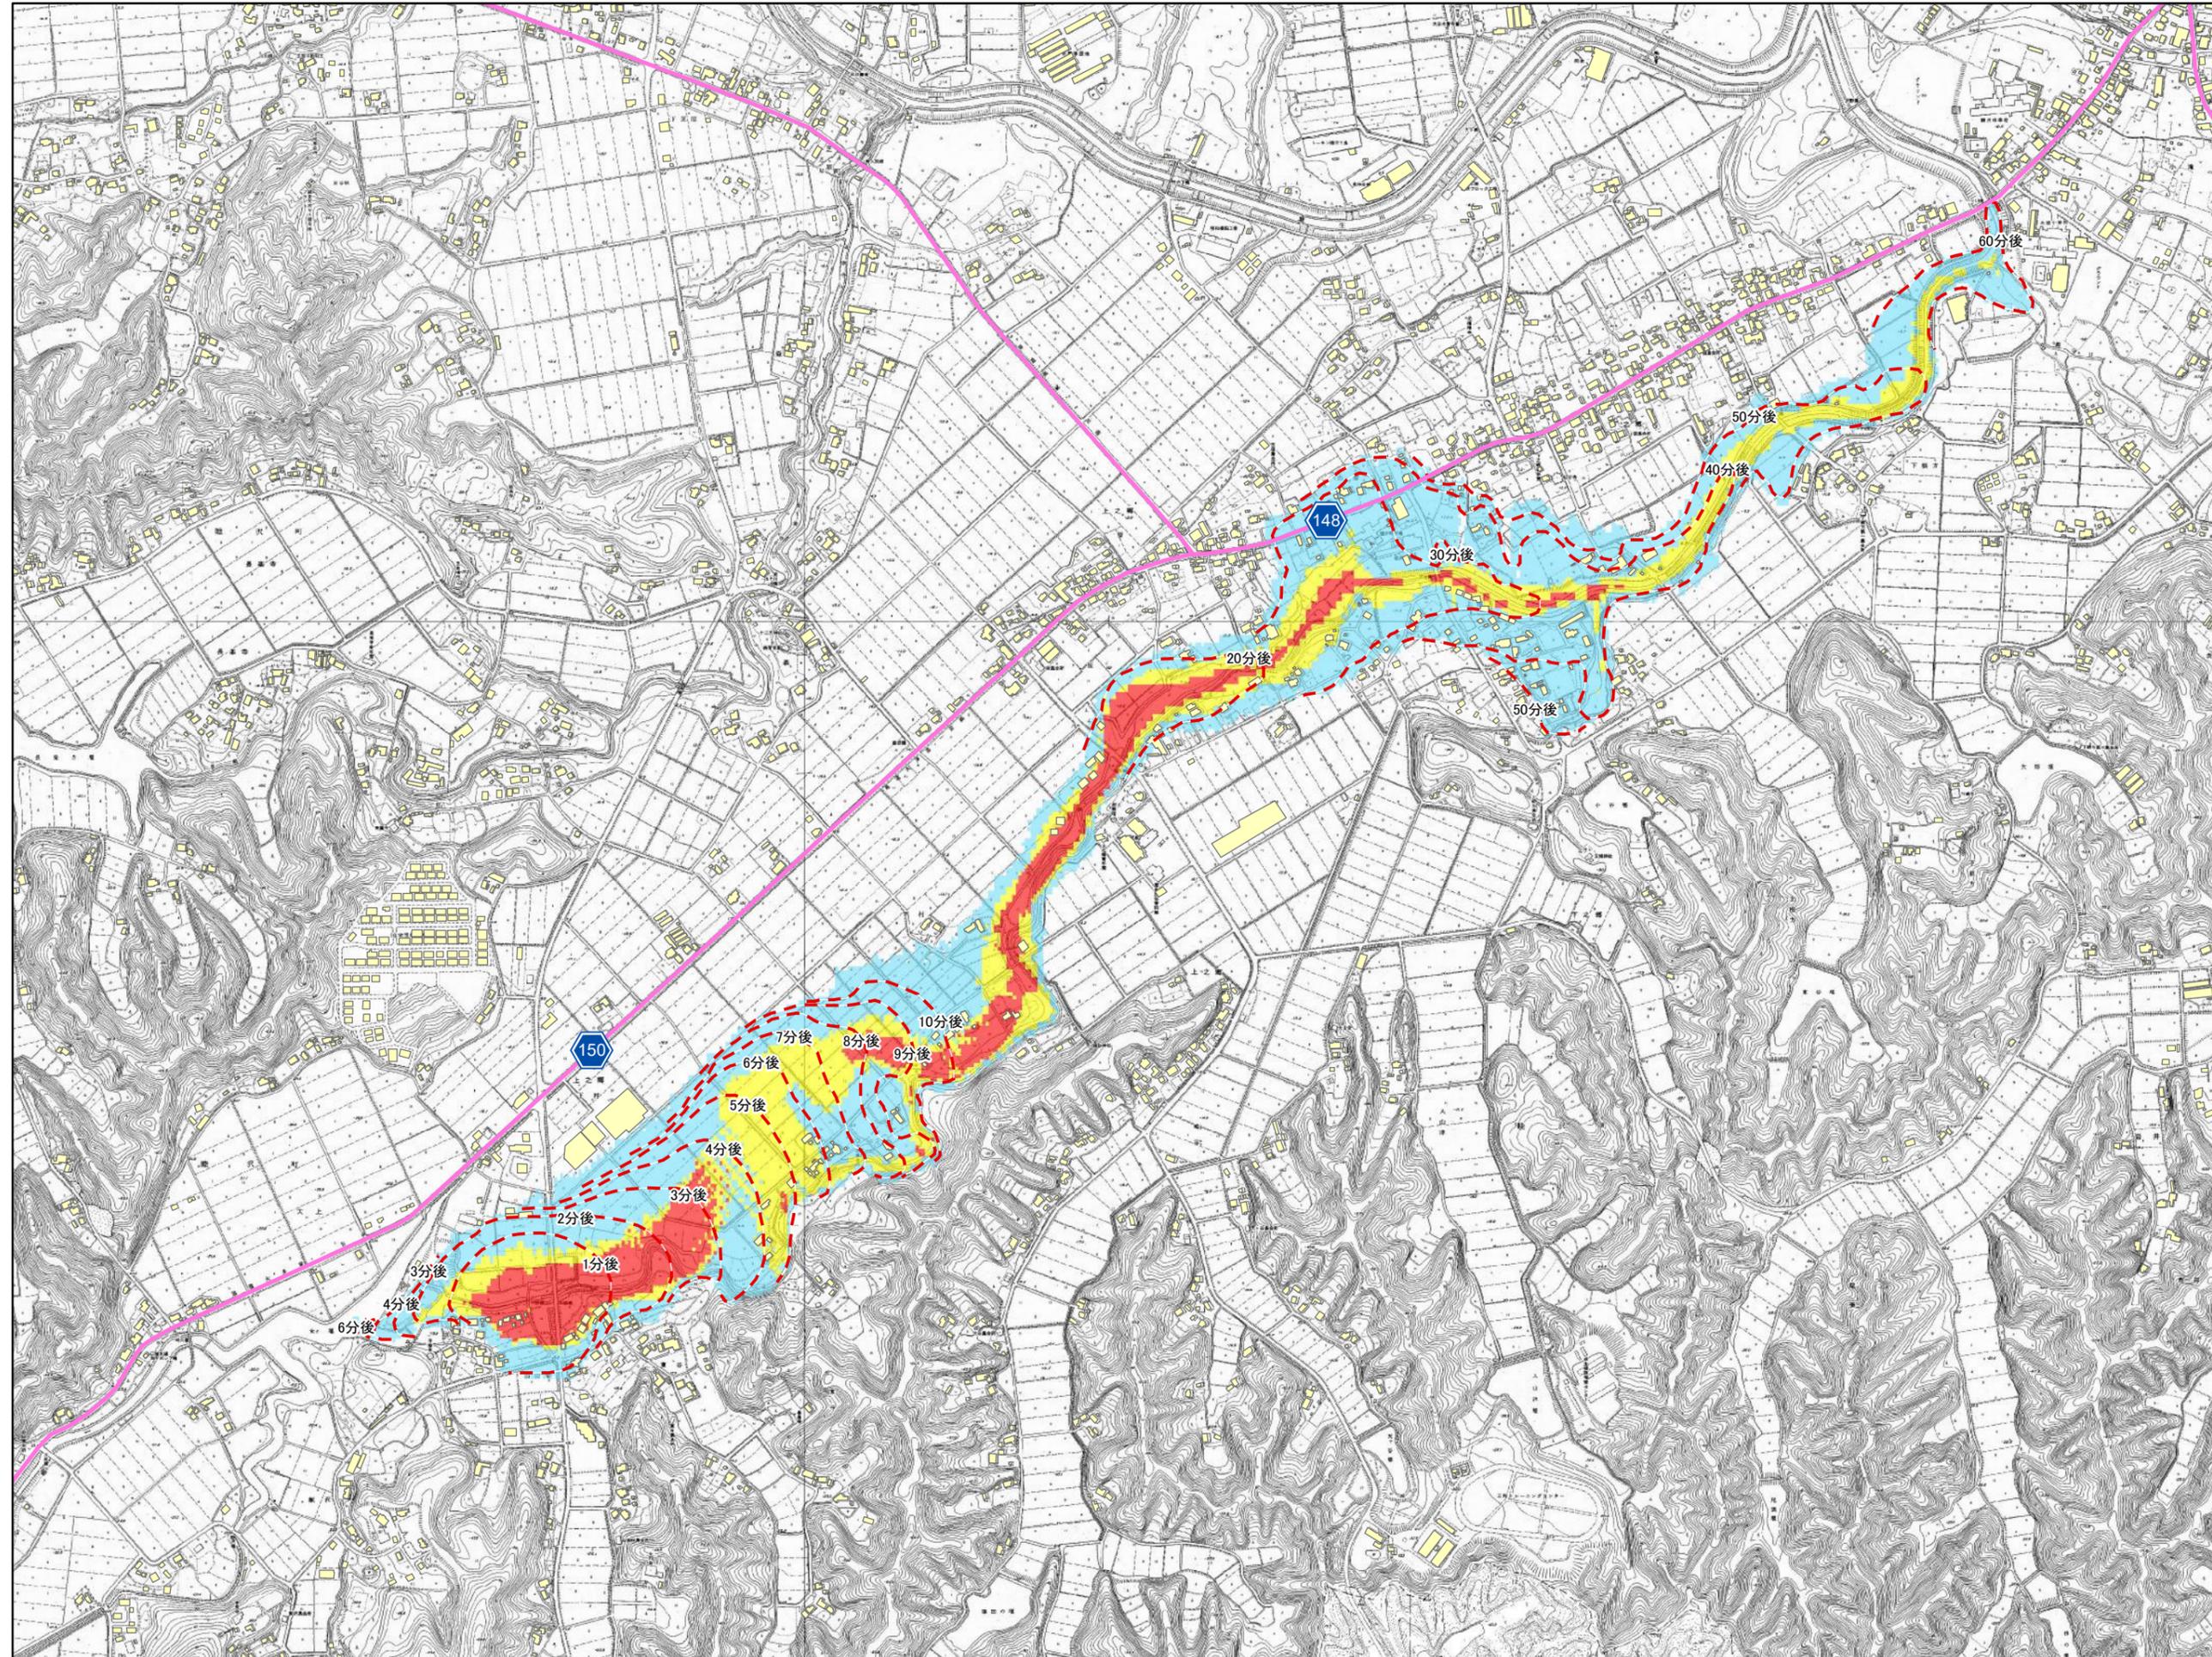

ため池コード	124220027
ため池名称	女ヶ堰
所在地	大上1998-2
堤高	6.6 m
総貯水量	93,000 m ³
浸水面積	65.514 ha
関連ため池	-
	-
	-
	-

図面凡例

- 氾濫水-歩行困難
- 歩行不可能
 - 歩行困難
 - 歩行可能
 - 家屋建物
 - 洪水到達時間
 - 国道
 - 県道
 - 自動車道
 - その他道路
 - 鉄道

1:10,000

