


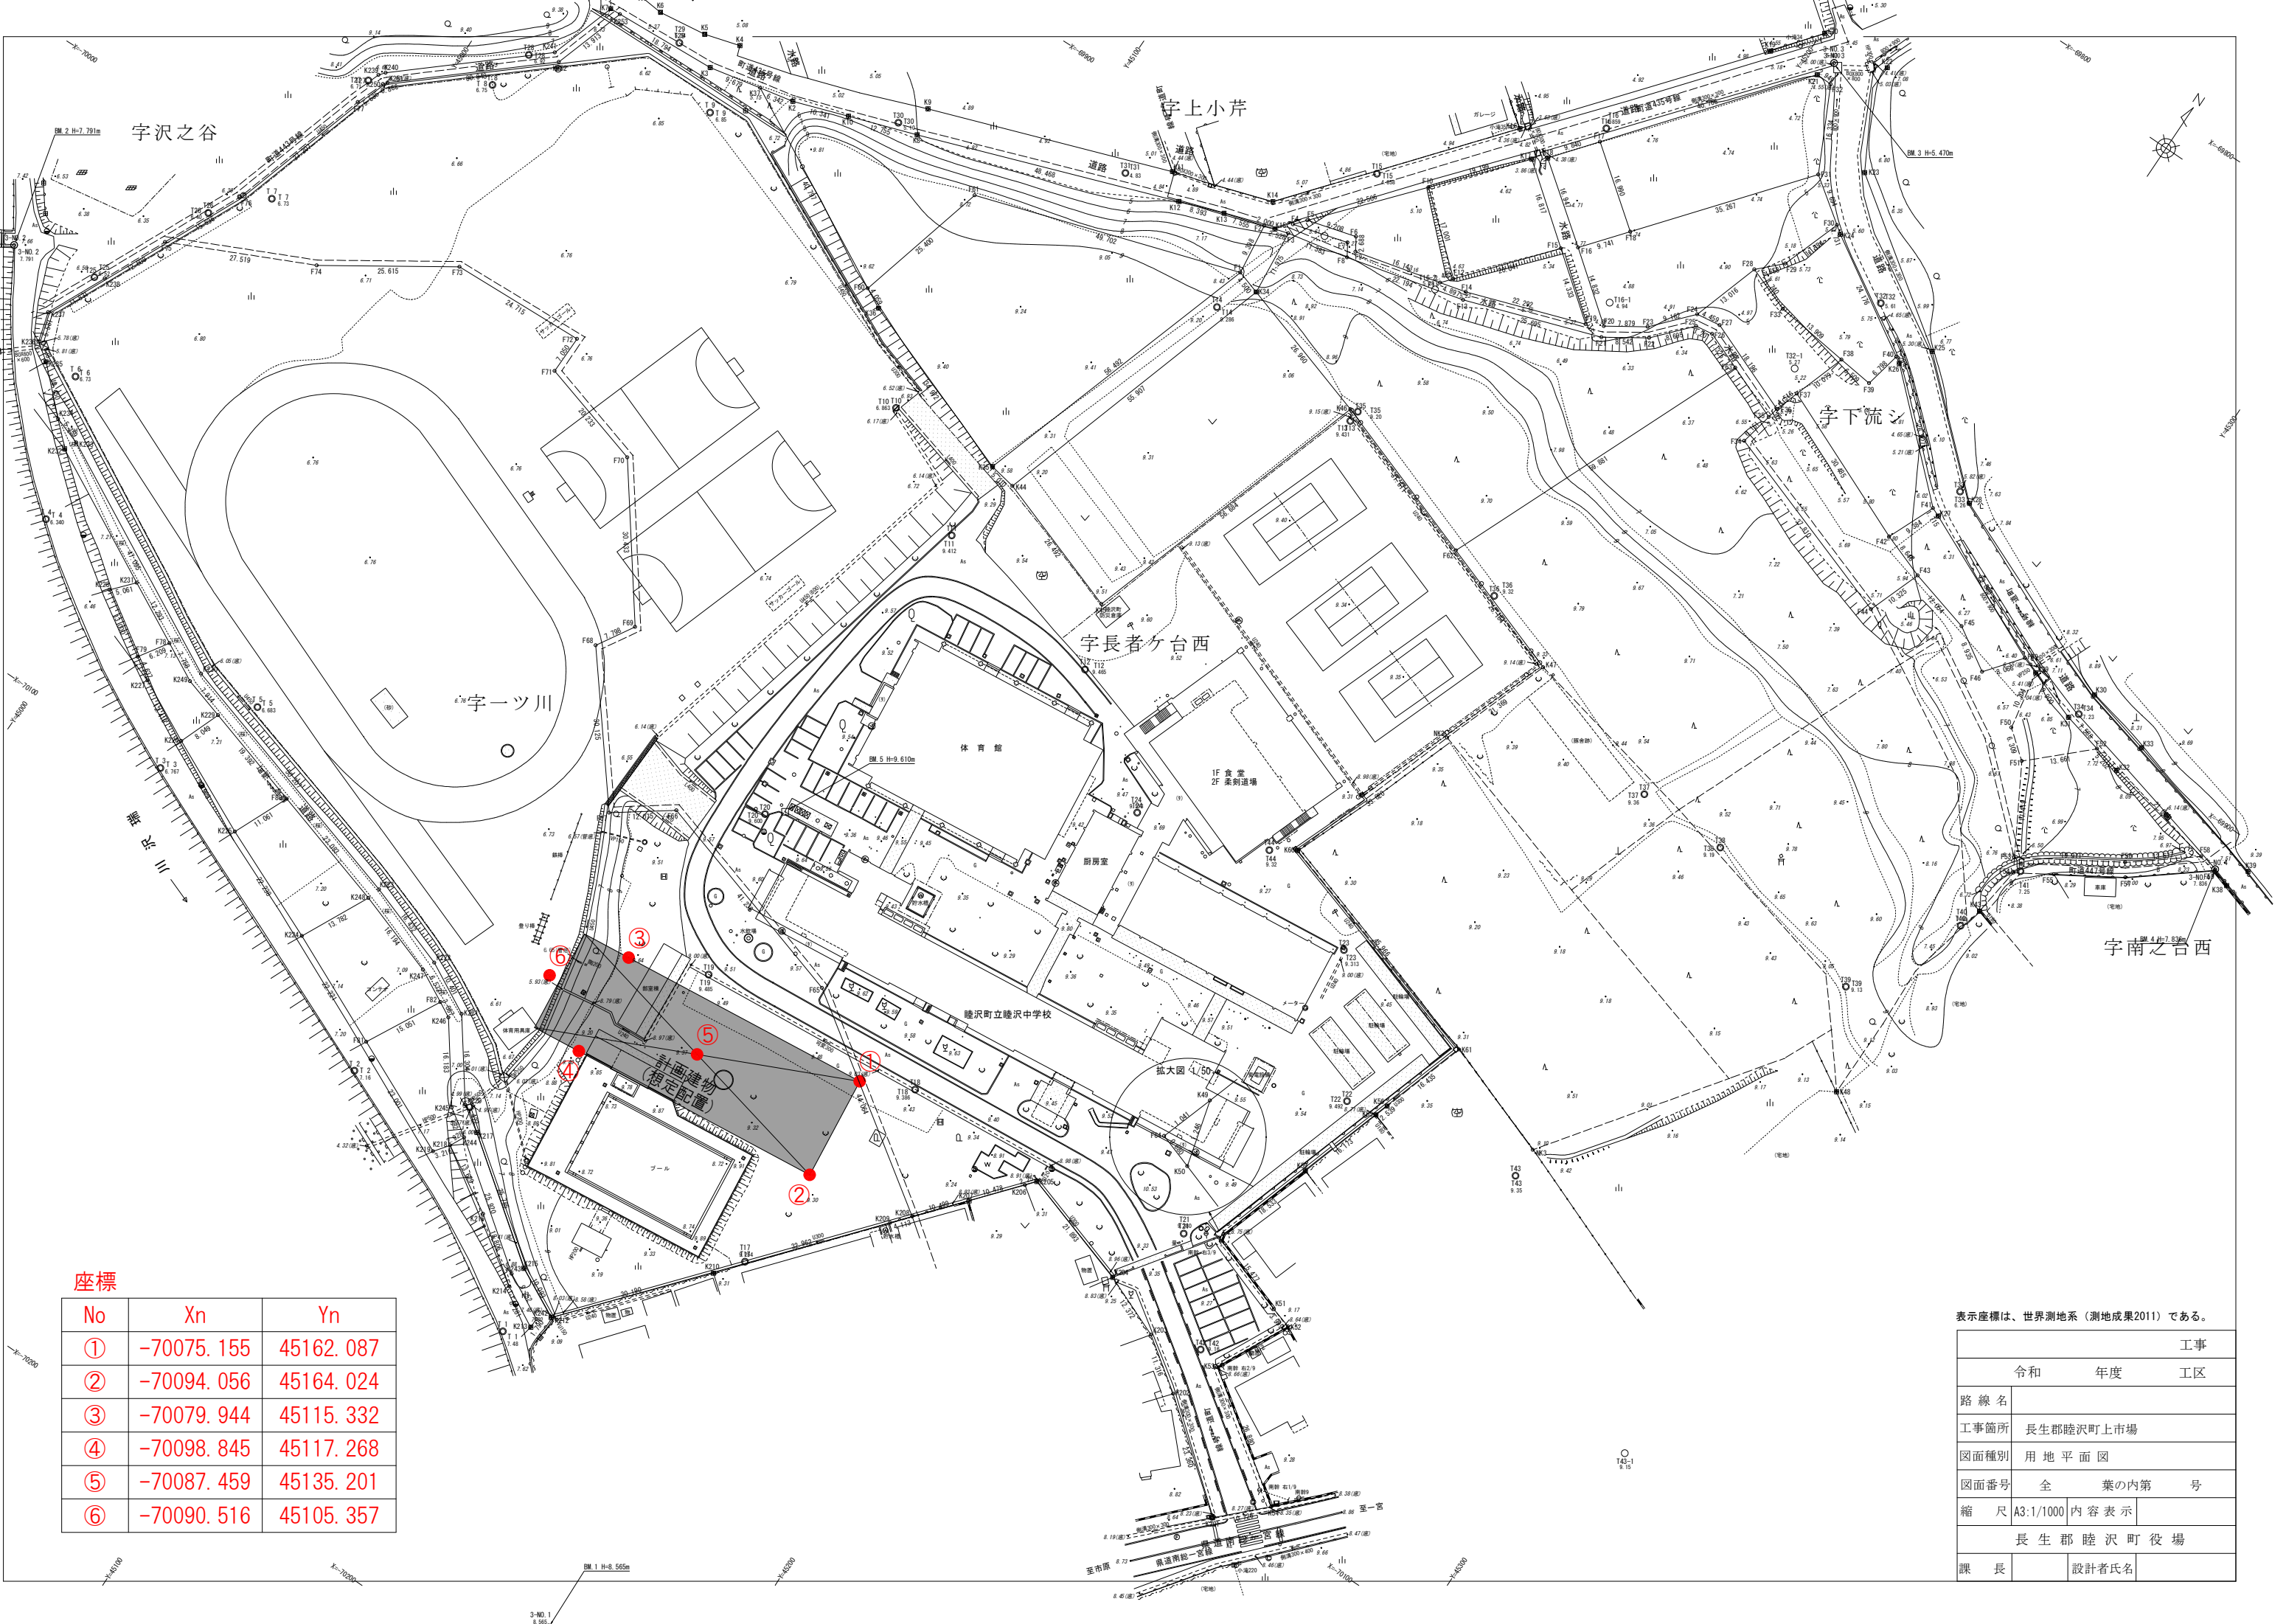

座標

No	Xn	Yn
①	-70075.155	45162.087
②	-70094.056	45164.024
③	-70079.944	45115.332
④	-70098.845	45117.268
⑤	-70087.459	45135.201
⑥	-70090.516	45105.357

表示座標は、世界測地系（測地成果2011）である。

工事		
令和 年度 工区		
路 線 名		
工事箇所	長生郡睦沢町上市場	
図面種別	用 地 平 面 図	
図面番号	全	葉の内第 号
縮 尺	A3:1/1000	内 容 表 示
長 生 郡 睦 沢 町 役 場		
課 長		設計者氏名